


Tram Nord

Strasbourg – Schiltigheim – Bischheim

**PROJET DE DEVELOPPEMENT
DU RESEAU DE TRAMWAY
ENTRE
STRASBOURG,
SCHILTIGHEIM
ET BISCHHEIM**

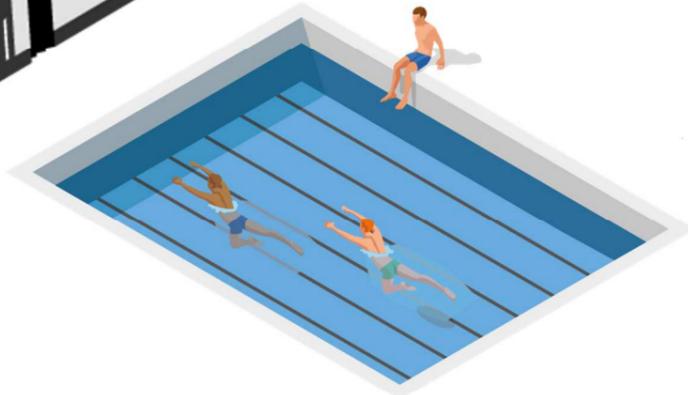

DOSSIER D'ENQUETE PUBLIQUE PREALABLE A :

- ↘ **LA DECLARATION D'UTILITE PUBLIQUE**
- ↘ **LA MISE EN COMPATIBILITE DU PLU_i DE L'EUROMETROPOLE DE STRASBOURG**
- ↘ **L'AUTORISATION ENVIRONNEMENTALE**

**TOME N°1
PIECE D**

Développement du réseau de tramway entre Strasbourg, Schiltigheim et Bischheim



LISTE DES PIÈCES DU DOSSIER D'ENQUÊTE PUBLIQUE

Développement du réseau de tramway entre Strasbourg, Schiltigheim et Bischheim



Liste des pièces du dossier d'enquête publique :

TOME	PIECE	PAGE
N°1 DOSSIER PREALABLE A LA DECLARATION D'UTILITE PUBLIQUE	PIECE A : PREAMBULE ET OBJETS DE L'ENQUETE, INFORMATIONS JURIDIQUES ET ADMINISTRATIVES	
	PIECE B : NOTICE EXPLICATIVE	
	PIECE C : PLAN DE SITUATION	
	PIECE D : PLAN GENERAL DES TRAVAUX	
	PIECE E : CARACTERISTIQUES PRINCIPALES DES OUVRAGES LES PLUS IMPORTANTS	
	PIECE F : APPRECIATION SOMMAIRE DES DEPENSES	
N°2 EVALUATION ENVIRONNEMENTALE	PIECE G : RESUME NON TECHNIQUE DE L'ETUDE D'IMPACT	
	PIECE H 1 : ETUDE D'IMPACT SUR L'ENVIRONNEMENT VALANT EVALUATION DES INCIDENCES NATURA 2000	
	PIECE H 2 : ANNEXES DE L'ETUDE D'IMPACT SUR L'ENVIRONNEMENT VALANT EVALUATION DES INCIDENCES NATURA 2000	
N°3 EVALUATION SOCIO-ECONOMIQUE	PIECE I : EVALUATION SOCIO-ECONOMIQUE	
N°4 AUTORISATION ENVIRONNEMENTALE	PIECE J1 : DOSSIER D'AUTORISATION ENVIRONNEMENTALE VOLET CHAPEAU	
	PIECE J2 : VOLET LOI SUR L'EAU	
	PIECE J3 : VOLET PROTECTION DES ALLEES ET ARBRES D'ALIGNEMENT	
N°5 MISE EN COMPATIBILITE DU DOCUMENT D'URBANSIME	PIECE K : MISE EN COMPATIBILITE DU PLUi DE L'EUROMETROPOLE DE STRASBOURG ET EVALUATION ENVIRONNEMENTALE DE LA MISE EN COMPATIBILITE DU PLUi	
N°6 CONCERTATIONS ET AVIS	PIECE L : BILAN DE LA CONCERTATION ET DELIBERATIONS	
	PIECE M : AVIS PREALABLES A L'ENQUETE PUBLIQUE, AVIS DE L'AUTORITE ENVIRONNEMENTALE ET MÉMOIRE EN REPONSE DE L'EMS	

Développement du réseau de tramway entre Strasbourg, Schiltigheim et Bischheim





PIECE D

PLAN GENERAL DES TRAVAUX

Développement du réseau de tramway entre Strasbourg, Schiltigheim et Bischheim



PLAN GENERAL DES TRAVAUX – DECOUPAGE

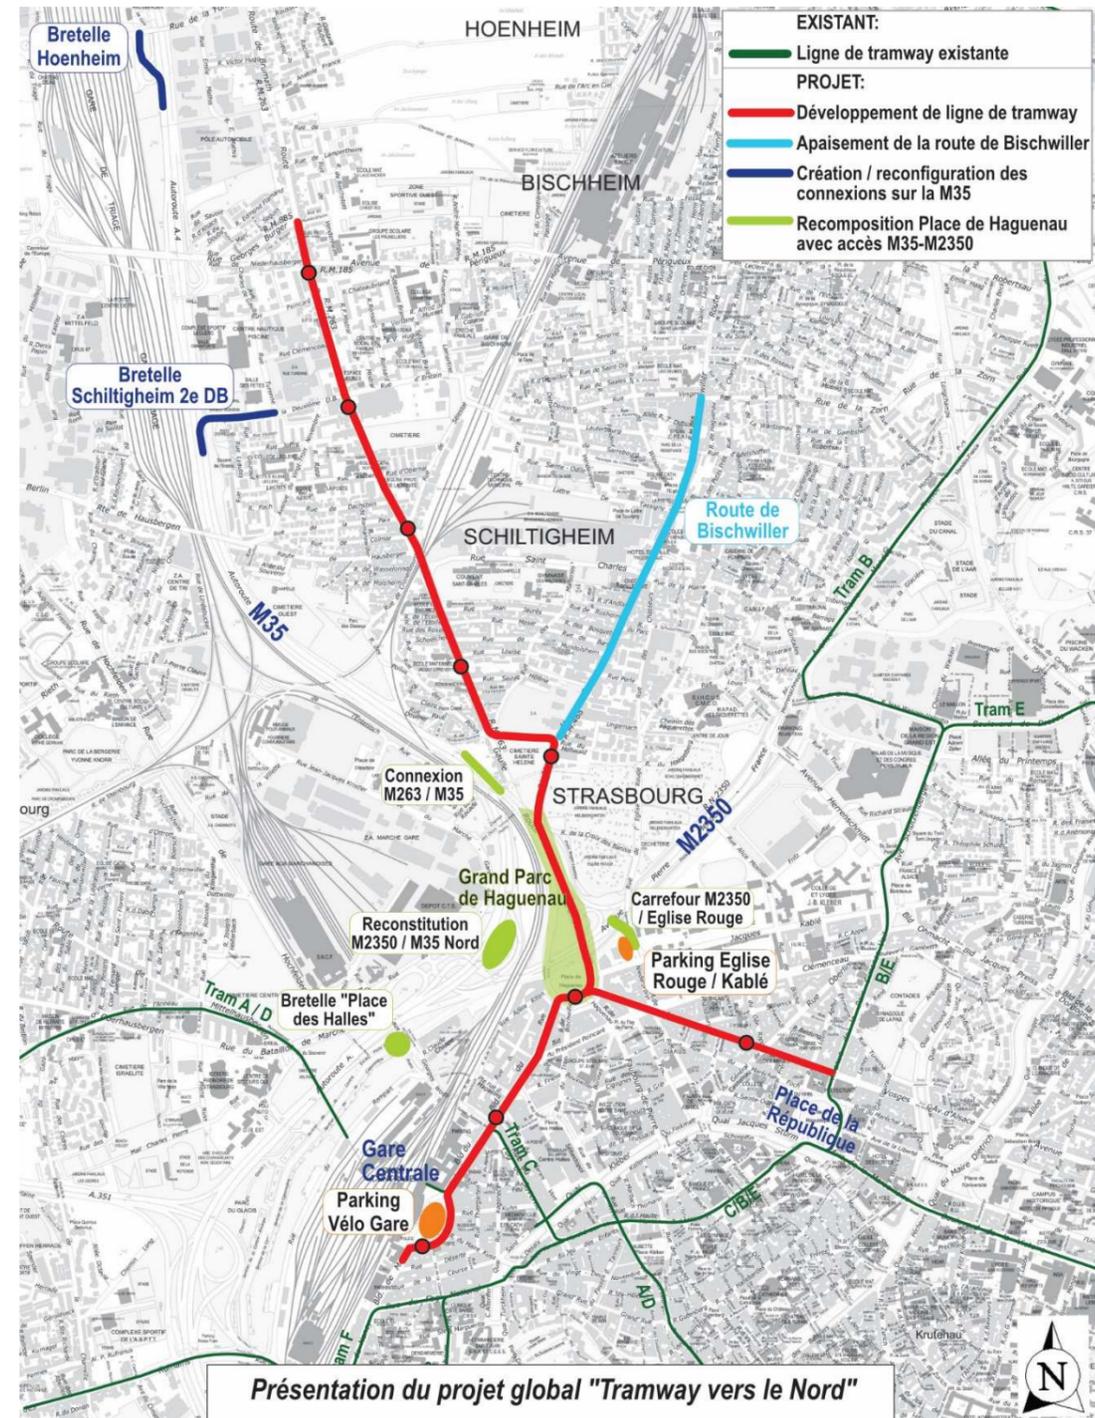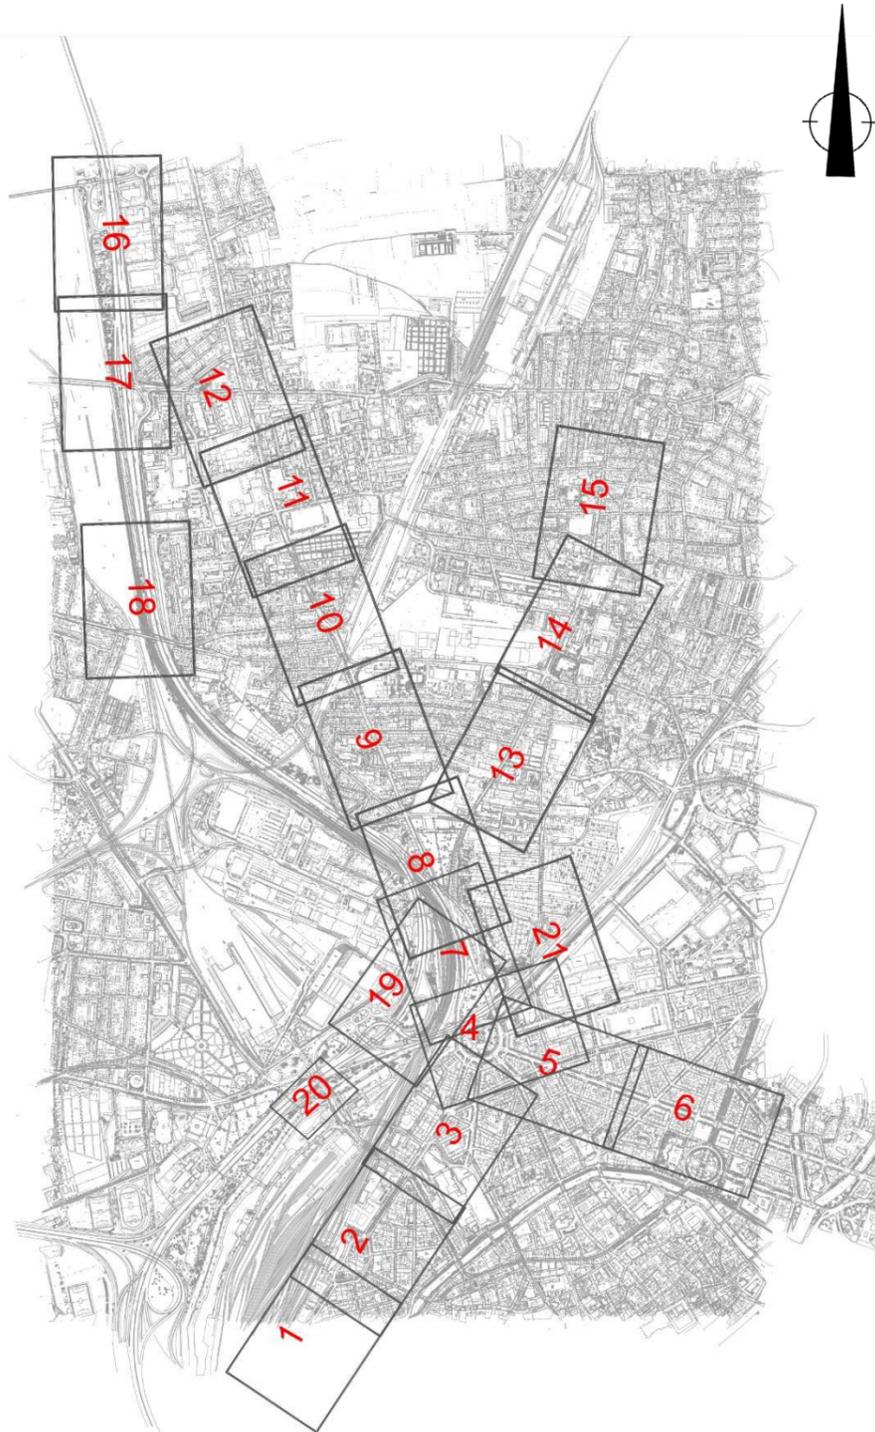

Développement du réseau de tramway entre Strasbourg, Schiltigheim et Bischheim



LEGENDE DES PLANCHES SUIVANTES


Pour toutes les planches, il s'agit de plans prévisionnels de projet, notamment :

- emplacements prévisionnels des arbres à planter,
- emplacements prévisionnels des espaces verts

LÉGENDE

 Enrobé fin PC / PLTF	 Accès garages / VP
 Voies réservées PC et/ou BUS uniquement	 Accès piétons commerces
 Enrobé chaussée	 Accès activités médicales
 Pavés béton autobloquants	 Accès professions libérales / Écoles / Organismes d'État
 Sablé parc	 Arbres existants maintenus
 Strate herbacée / arbustes	 Arbres existants abattus
 Surface carrossable pavés non circulée	 Arbres projetés
 Bandes servant	
 Périmètre DUP	


Développement du réseau de tramway entre Strasbourg, Schiltigheim et Bischheim

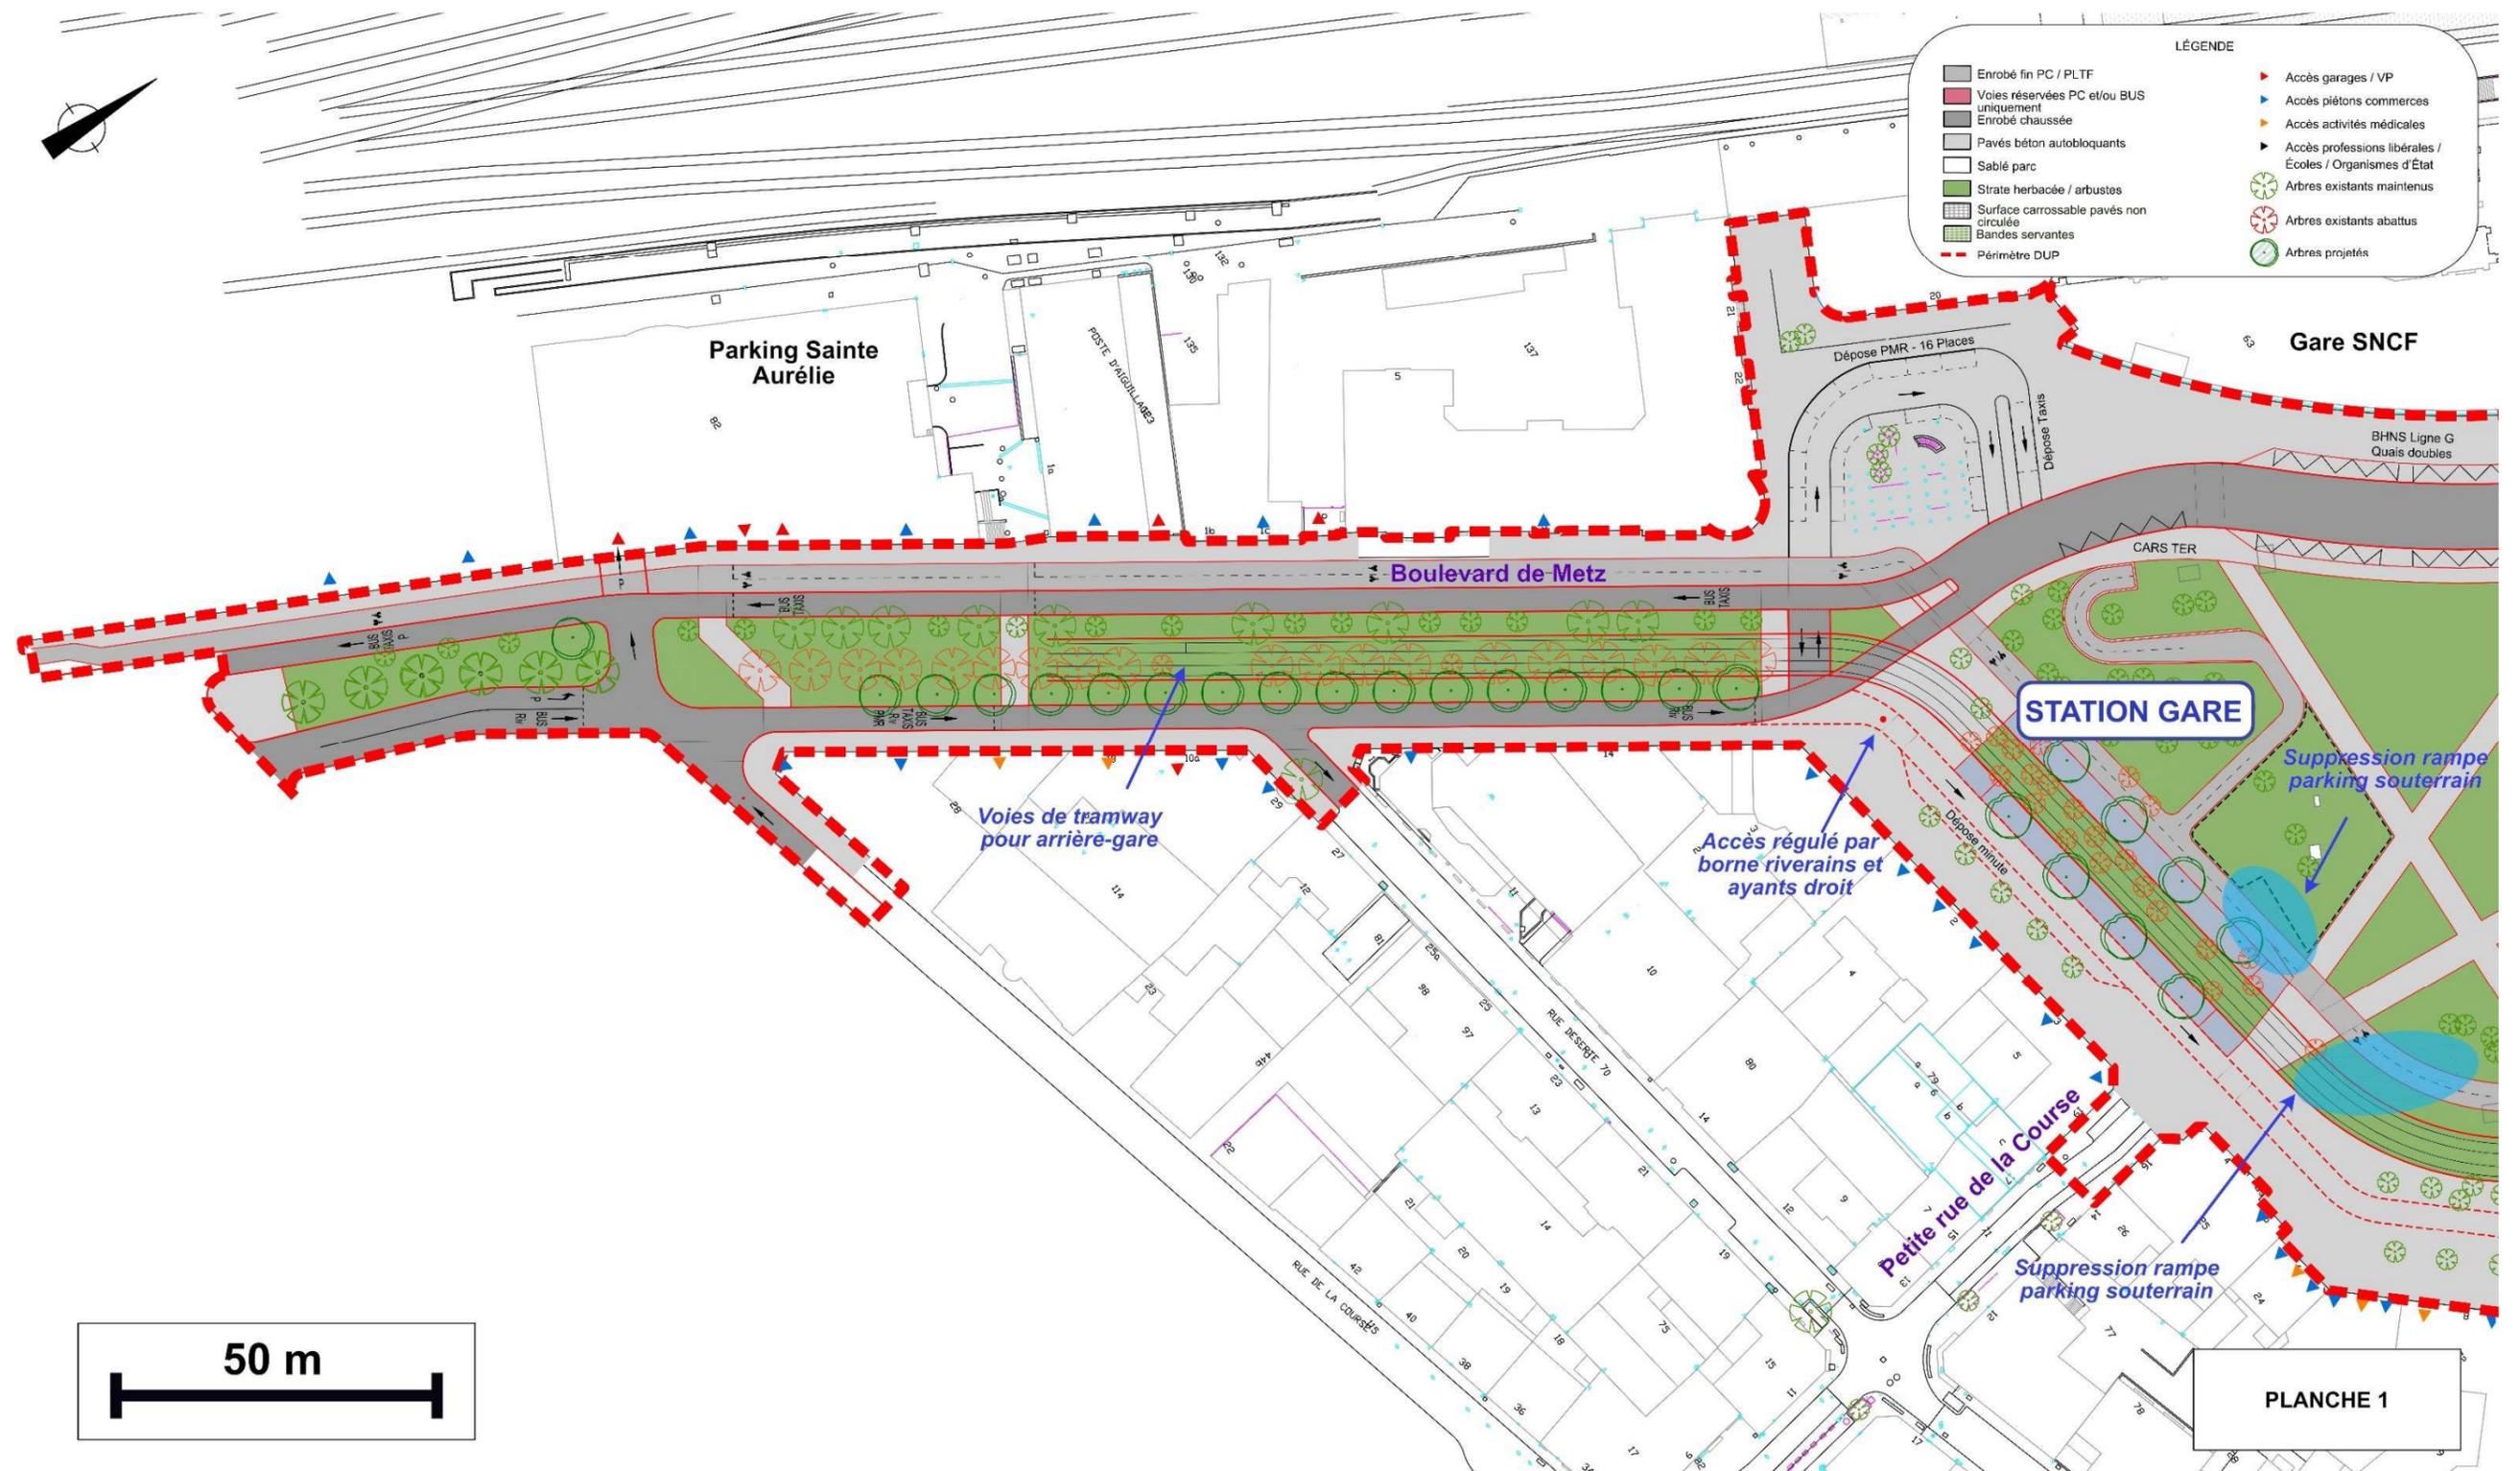


LÉGENDE

Enrobé fin PC / PLTF	Accès garages / VP
Voies réservées PC et/ou BUS uniquement	Accès piétons commerces
Enrobé chaussée	Accès activités médicales
Pavés béton autobloquants	Accès professions libérales / Écoles / Organismes d'État
Sablé parc	Arbres existants maintenus
Strate herbacée / arbustes	Arbres existants abattus
Surface carrossable pavés non circulée	Arbres projetés
Bandes servant	
Périmètre DUP	


Développement du réseau de tramway entre Strasbourg, Schiltigheim et Bischheim

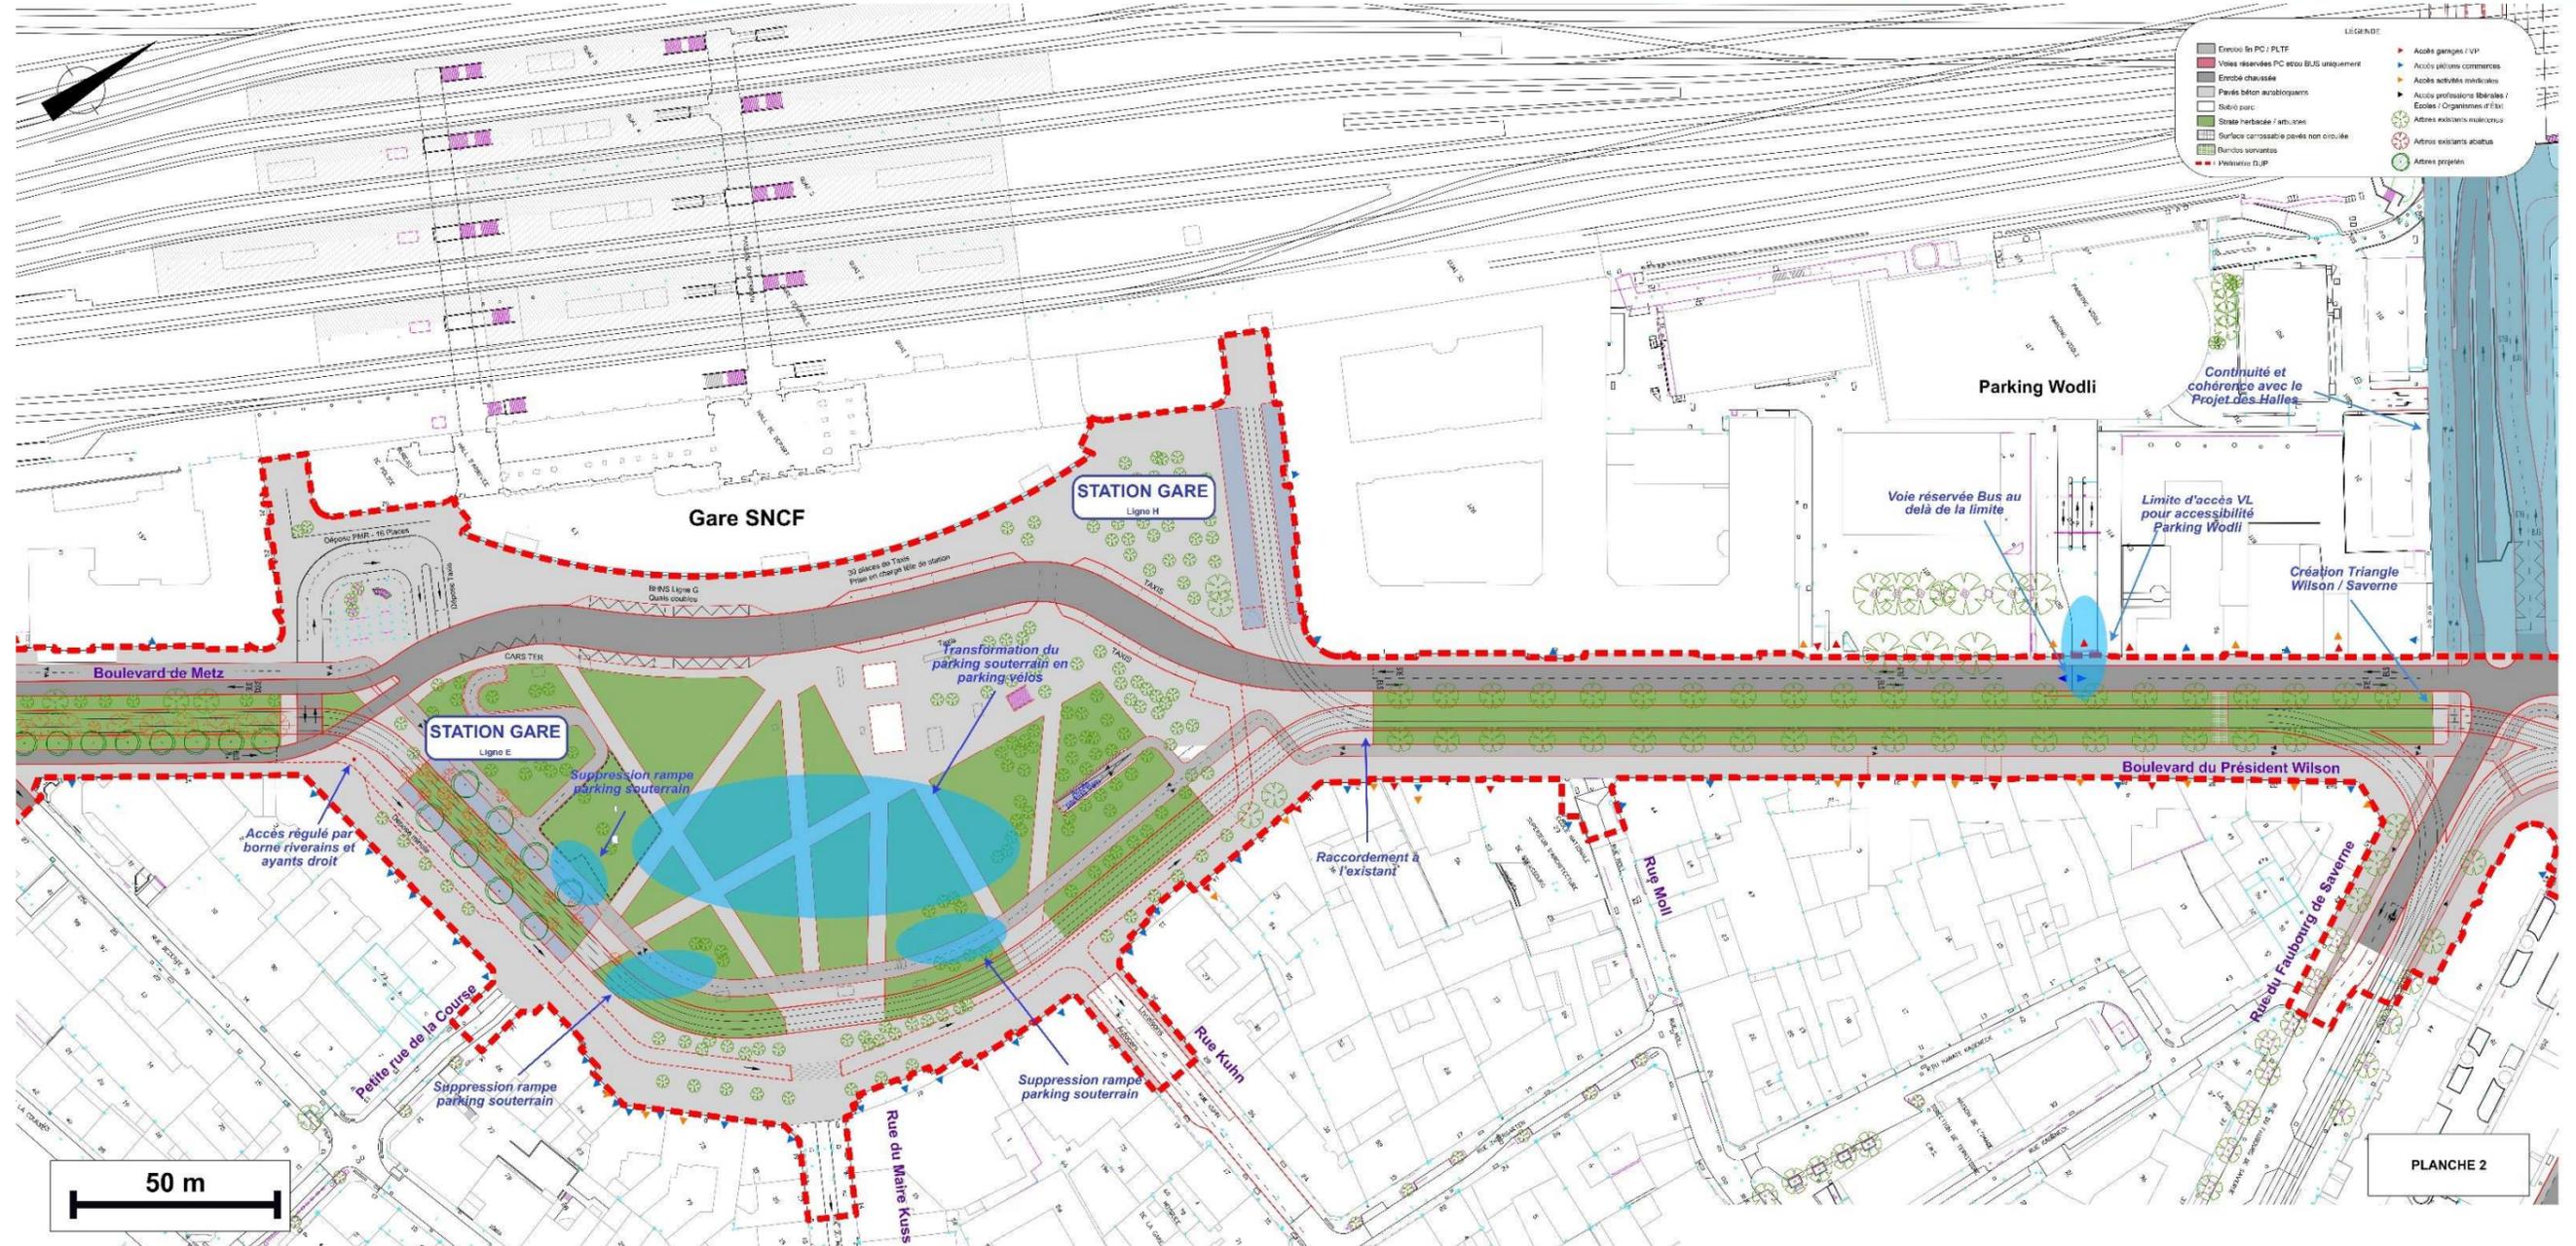


Développement du réseau de tramway entre Strasbourg, Schiltigheim et Bischheim

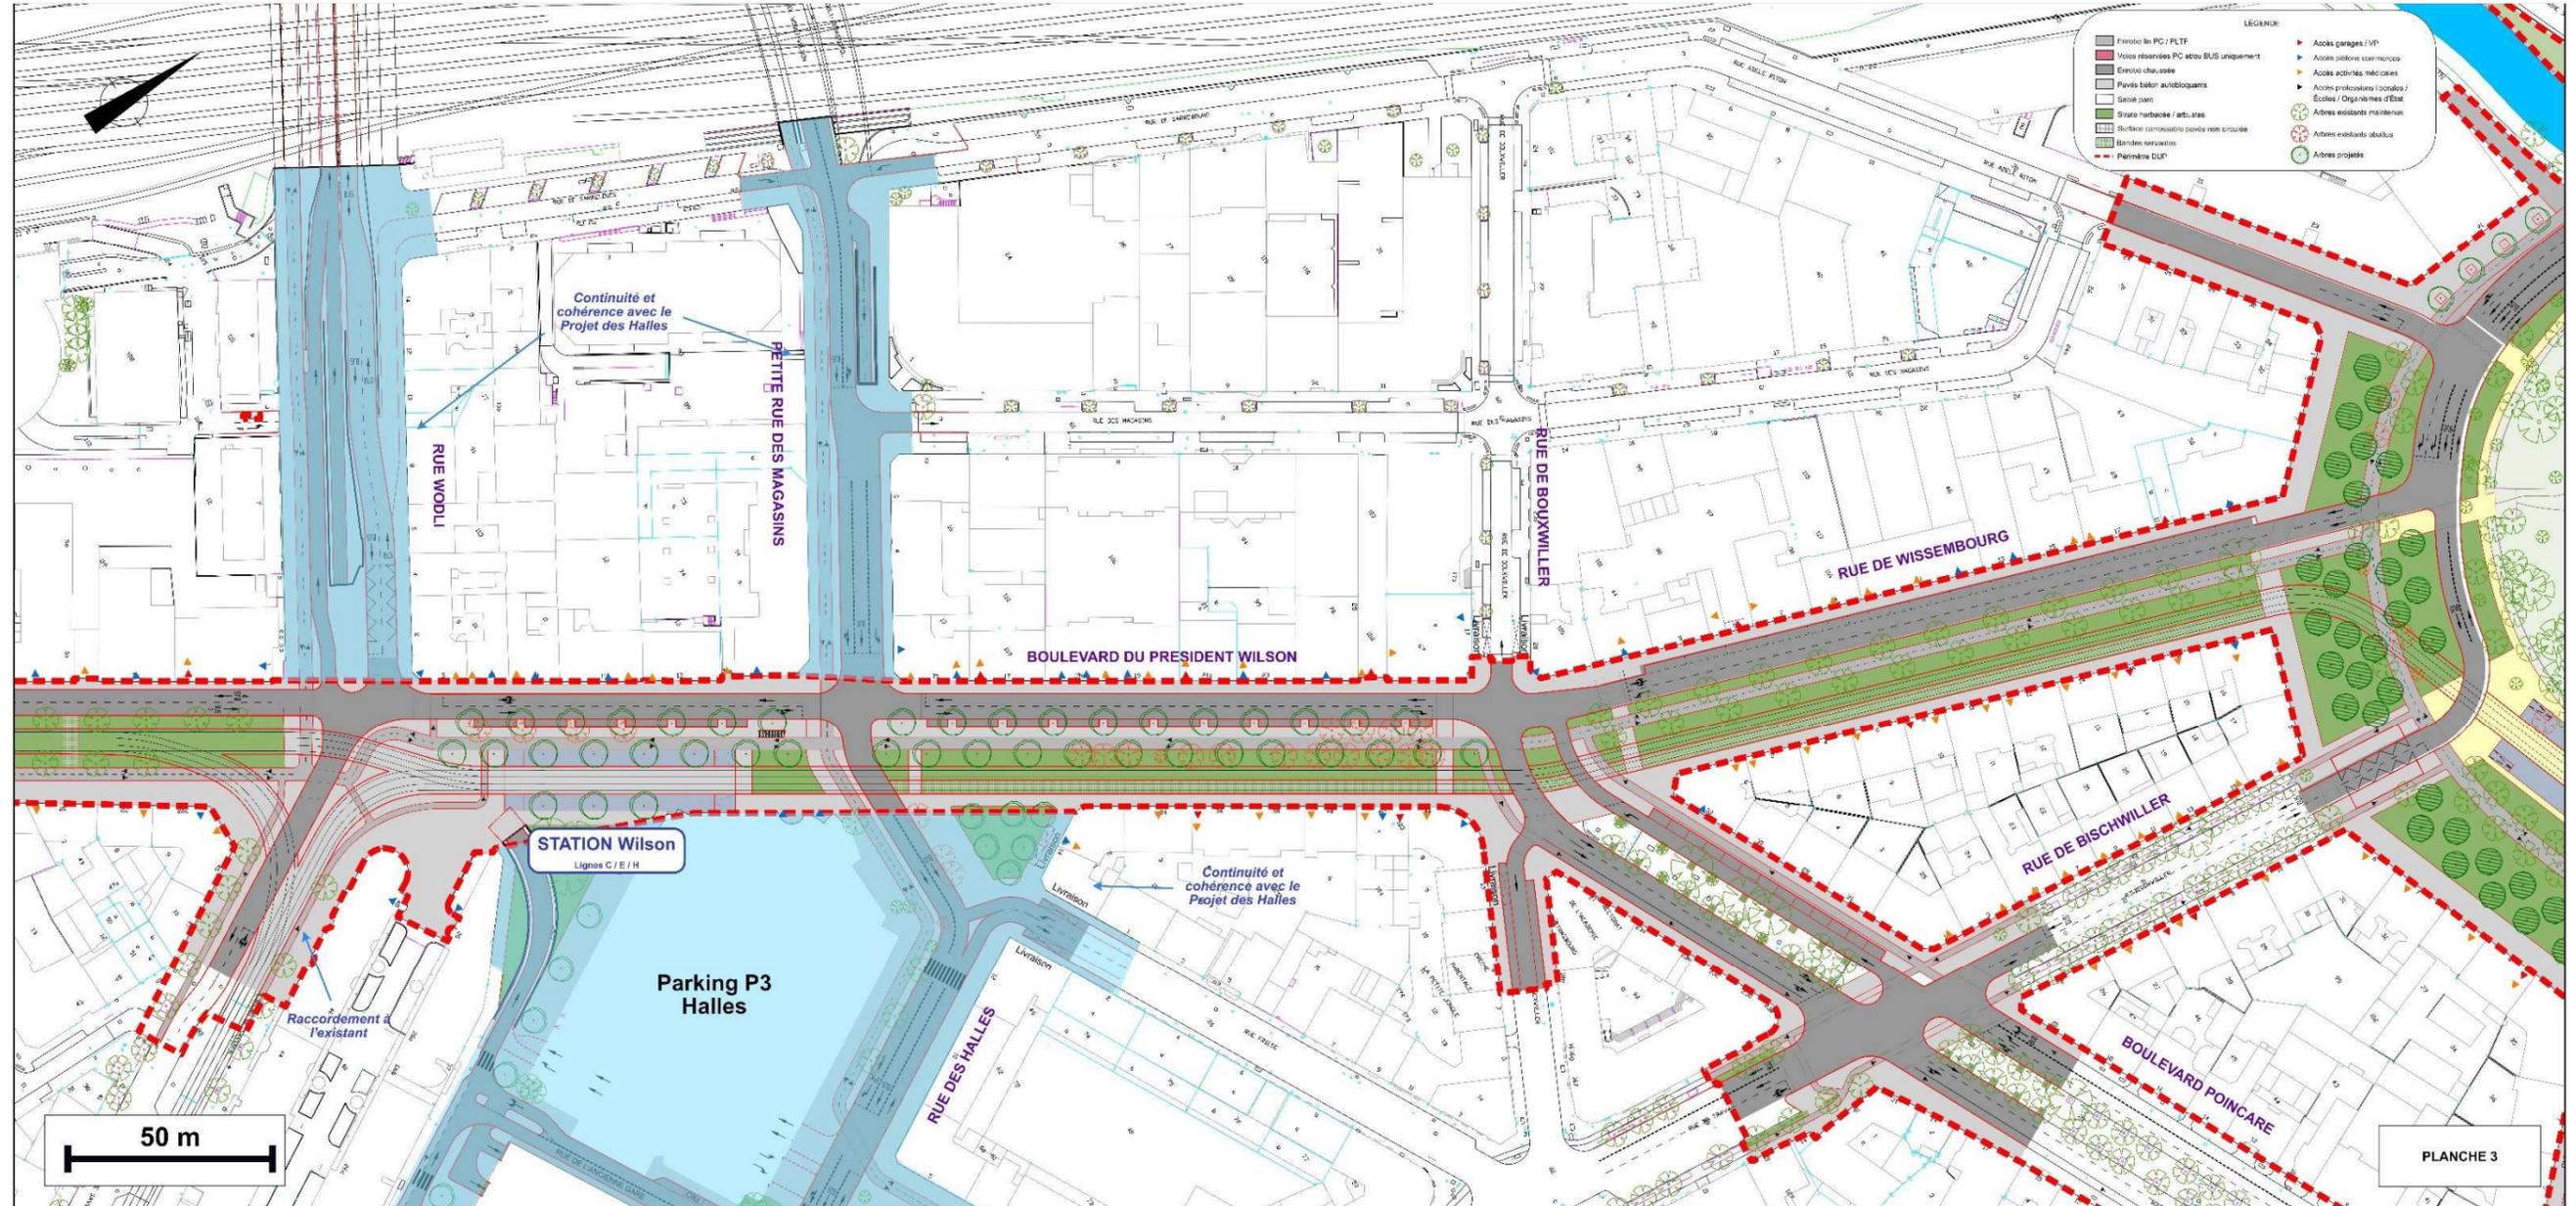


Développement du réseau de tramway entre Strasbourg, Schiltigheim et Bischheim

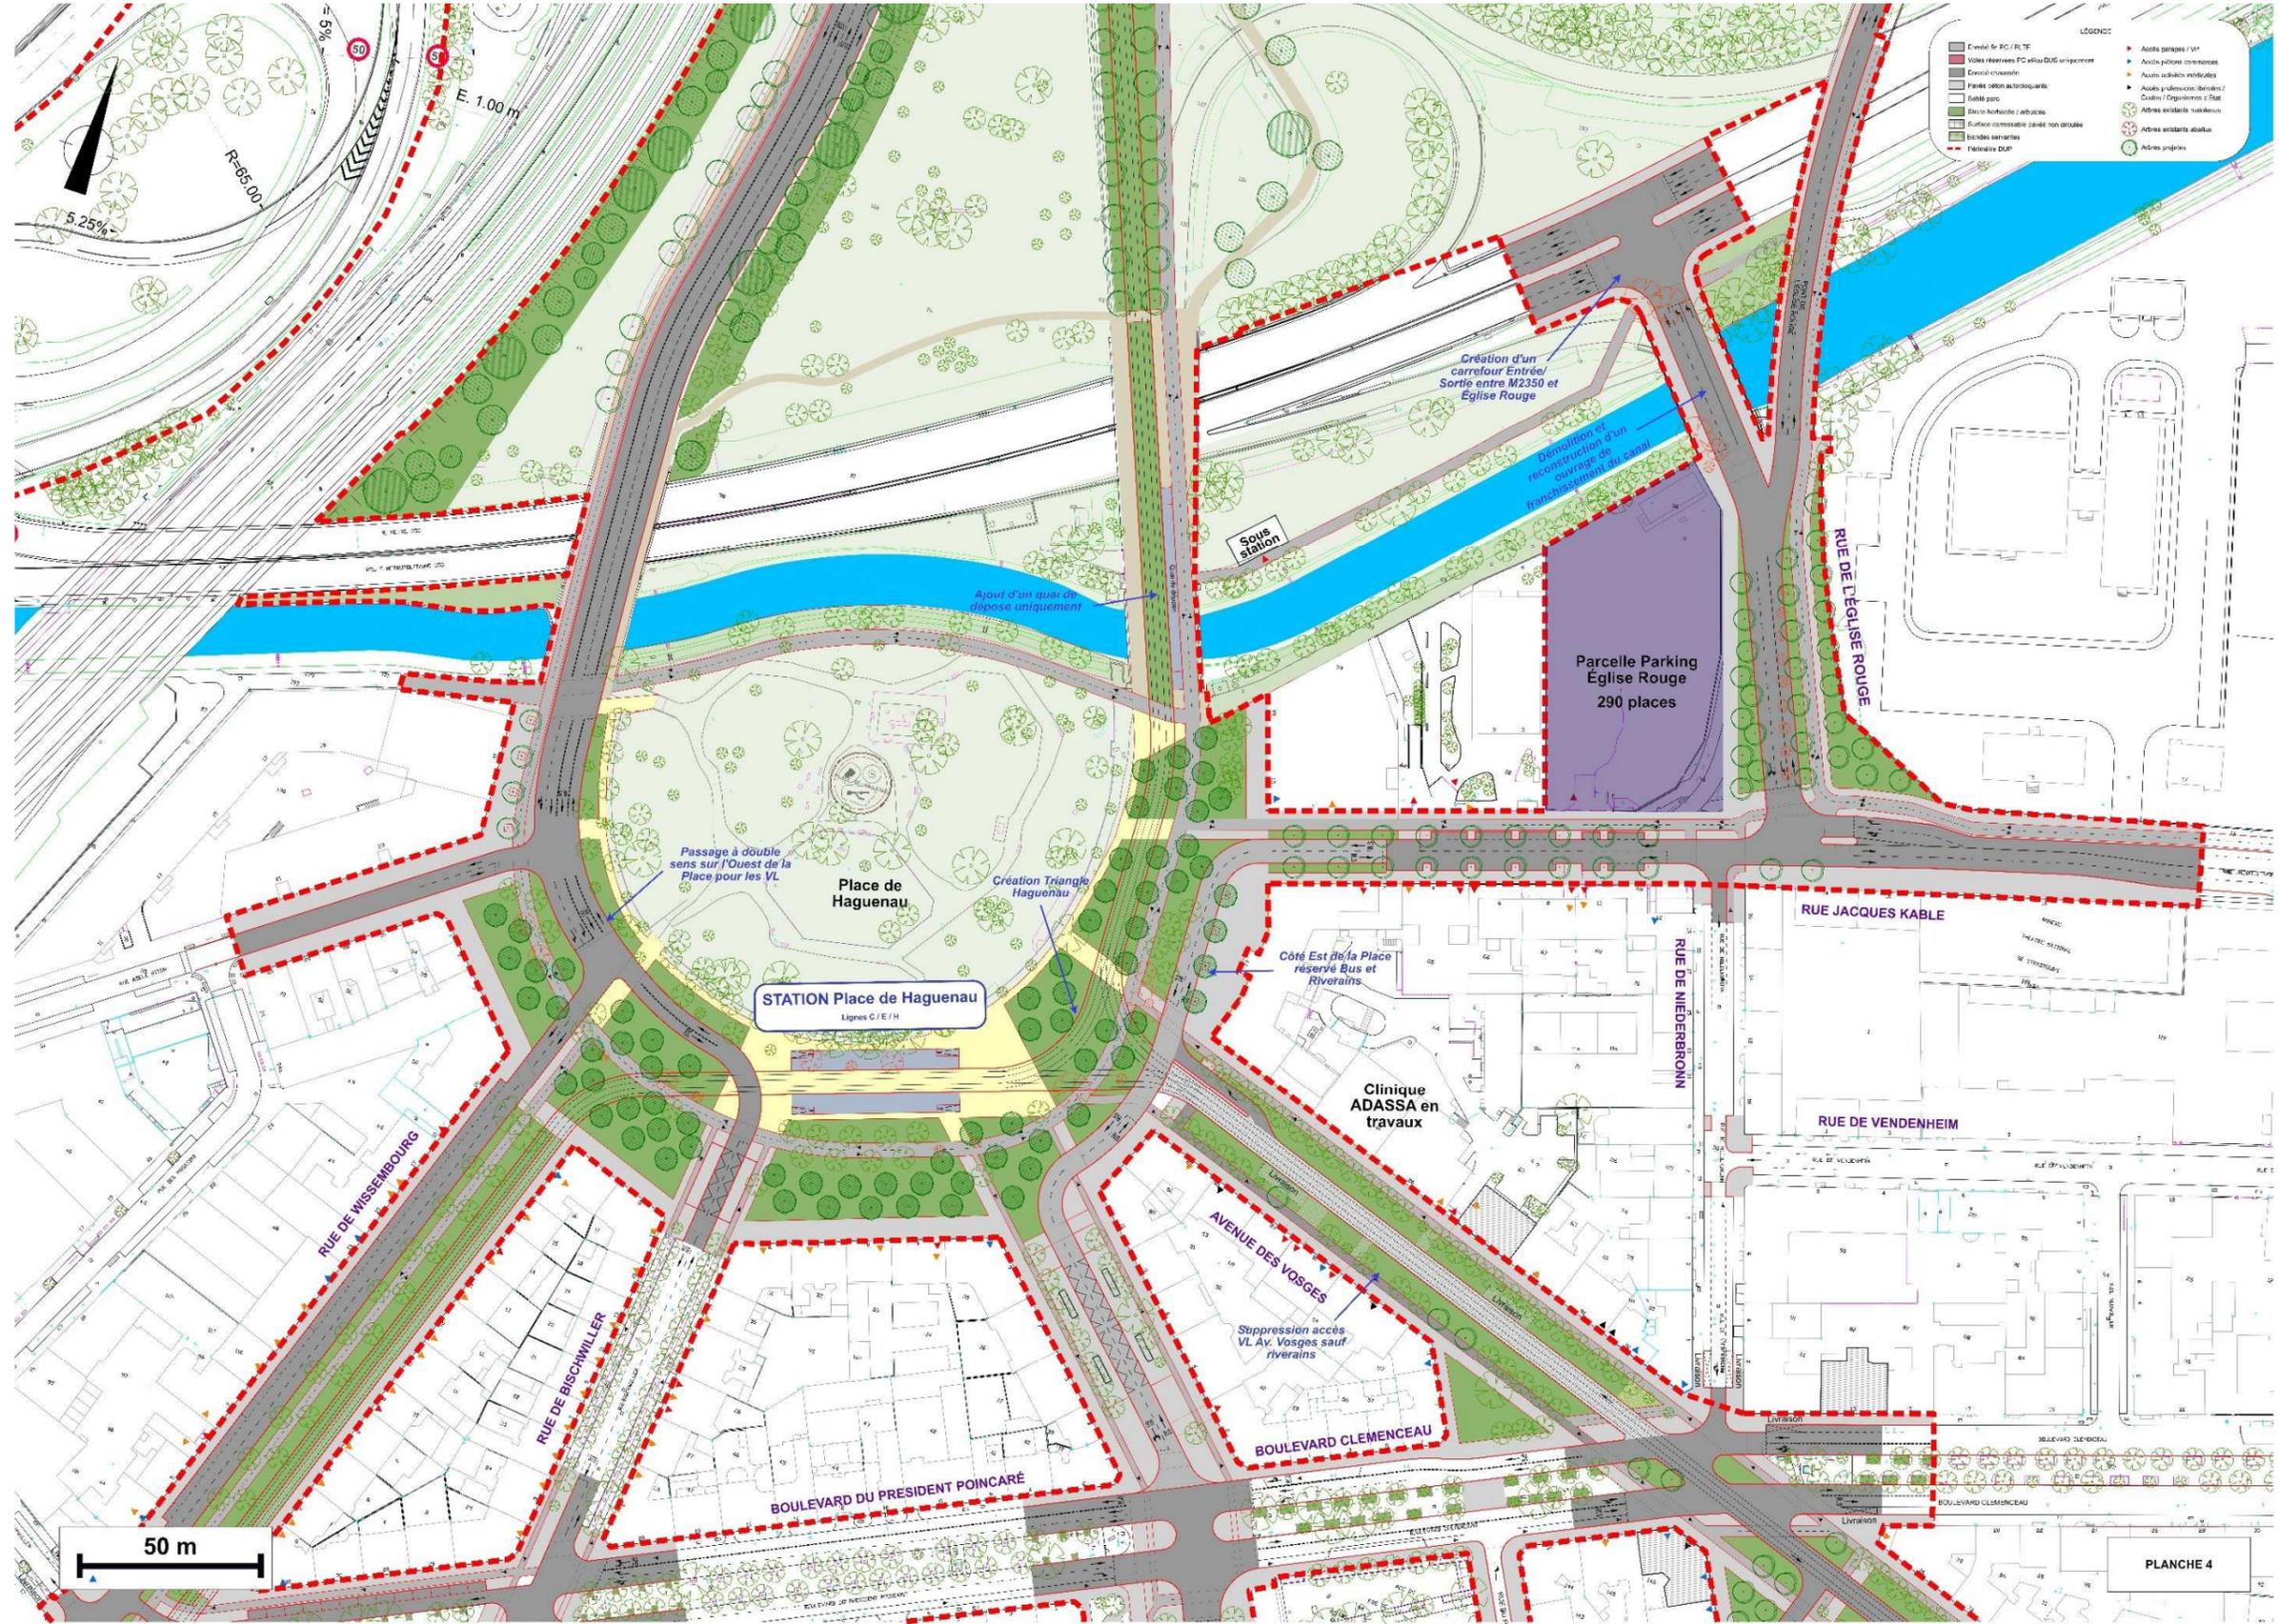


Développement du réseau de tramway entre Strasbourg, Schiltigheim et Bischheim

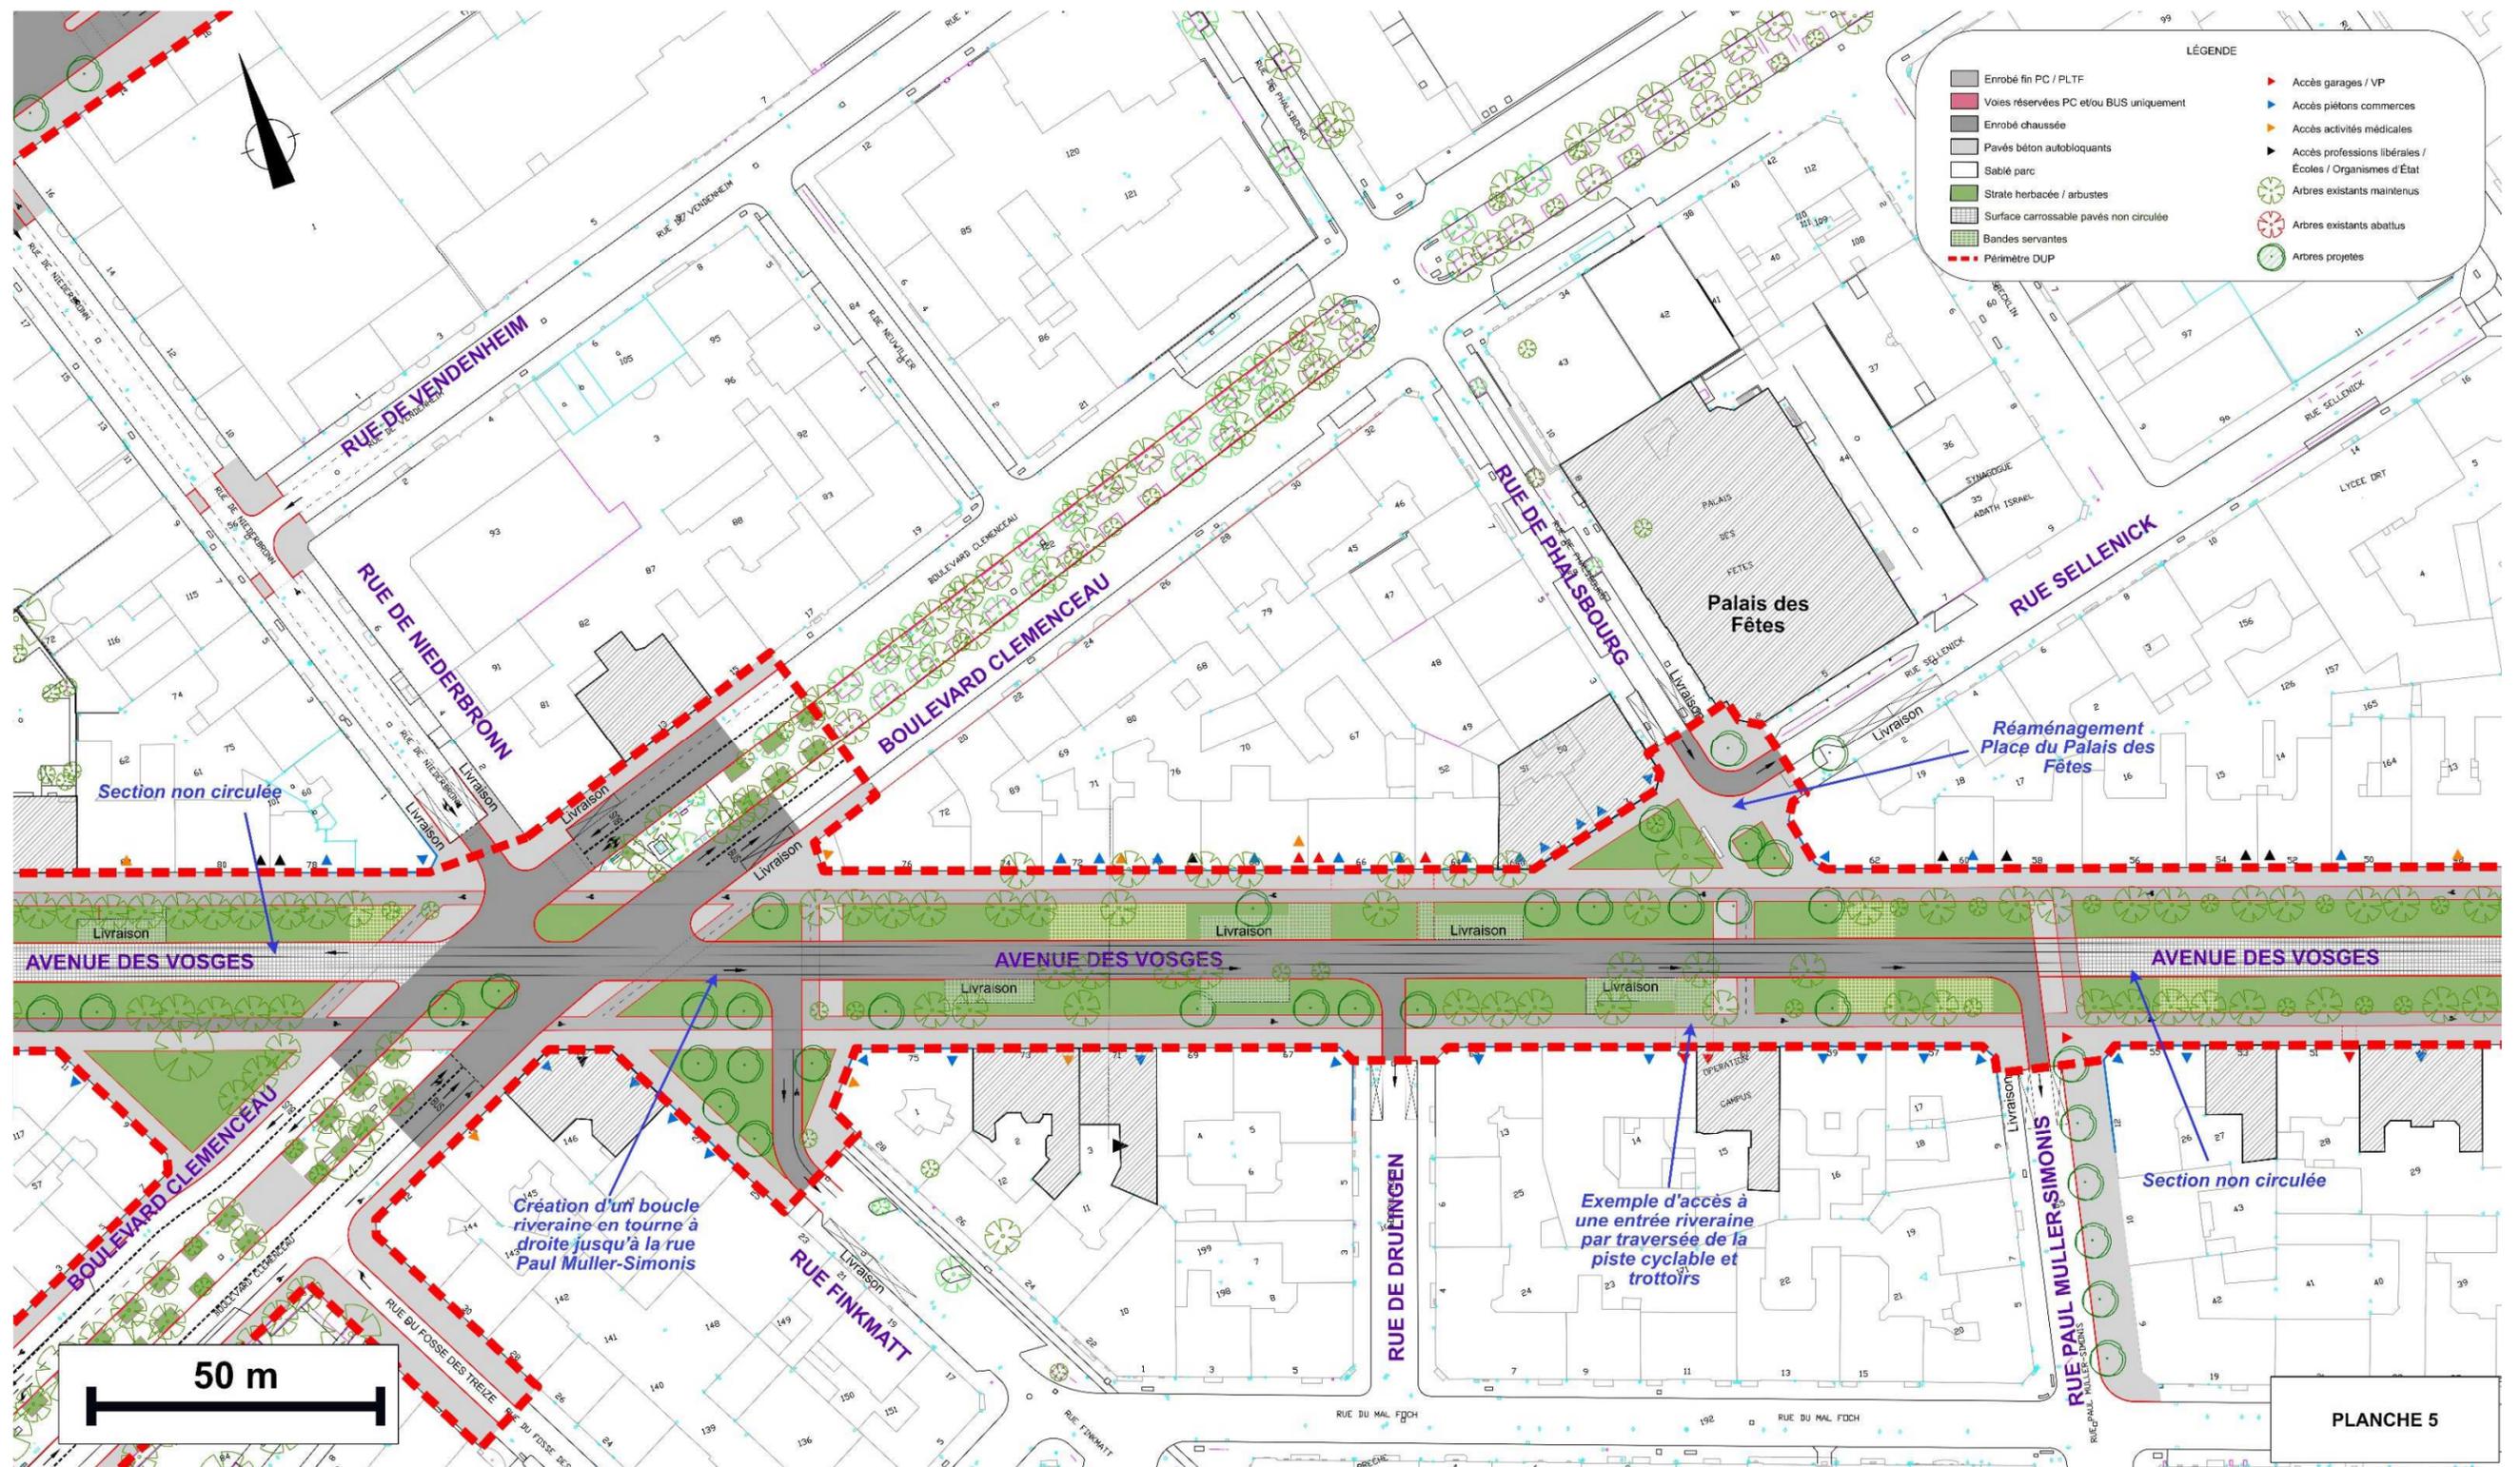


Développement du réseau de tramway entre Strasbourg, Schiltigheim et Bischheim

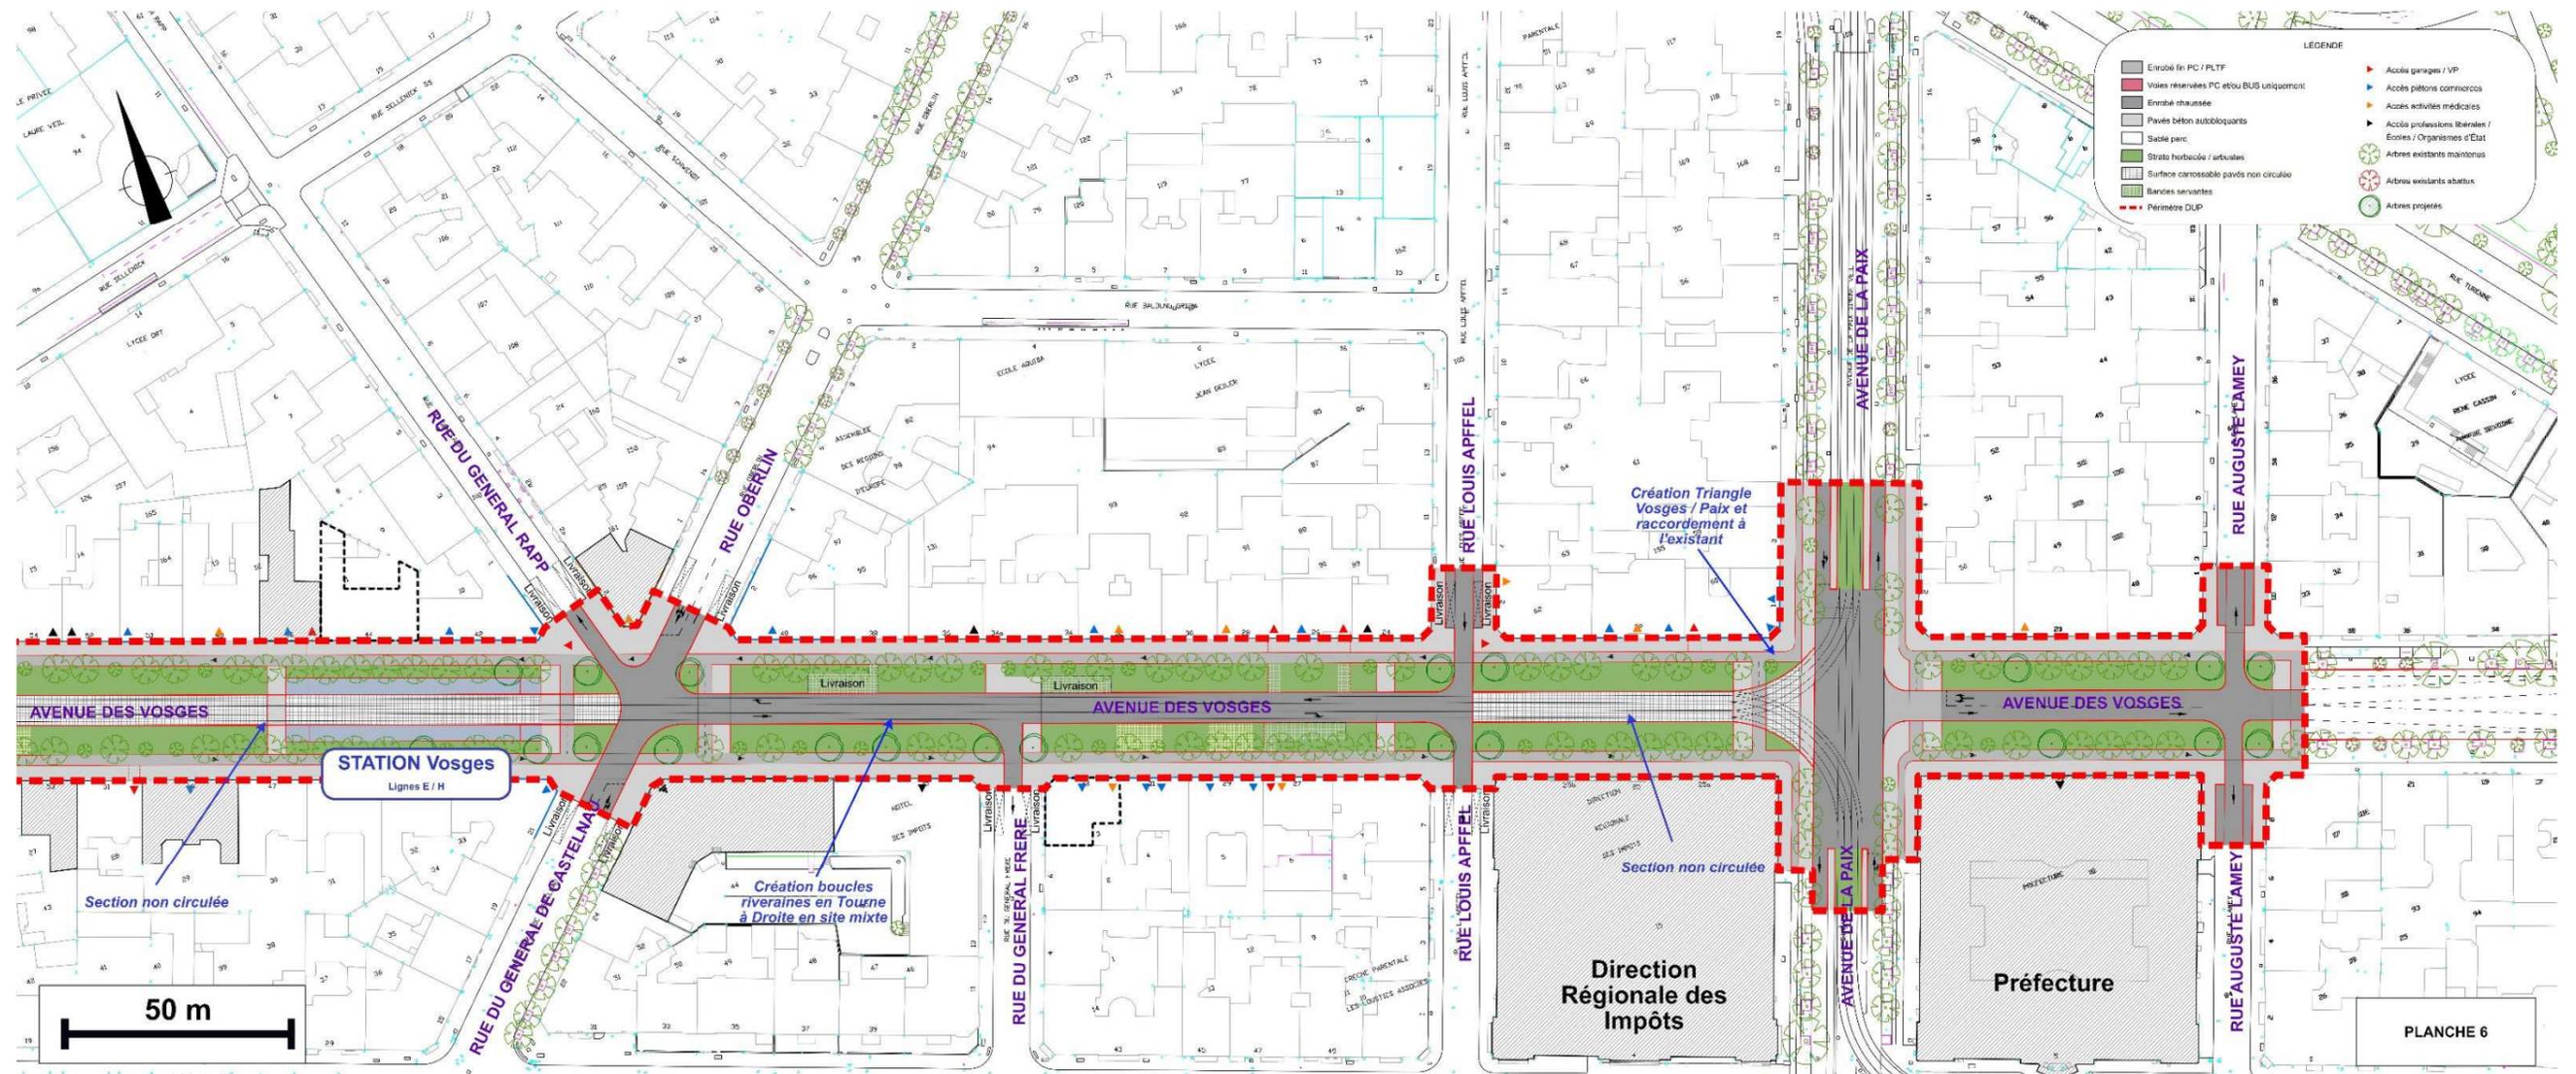


Développement du réseau de tramway entre Strasbourg, Schiltigheim et Bischheim

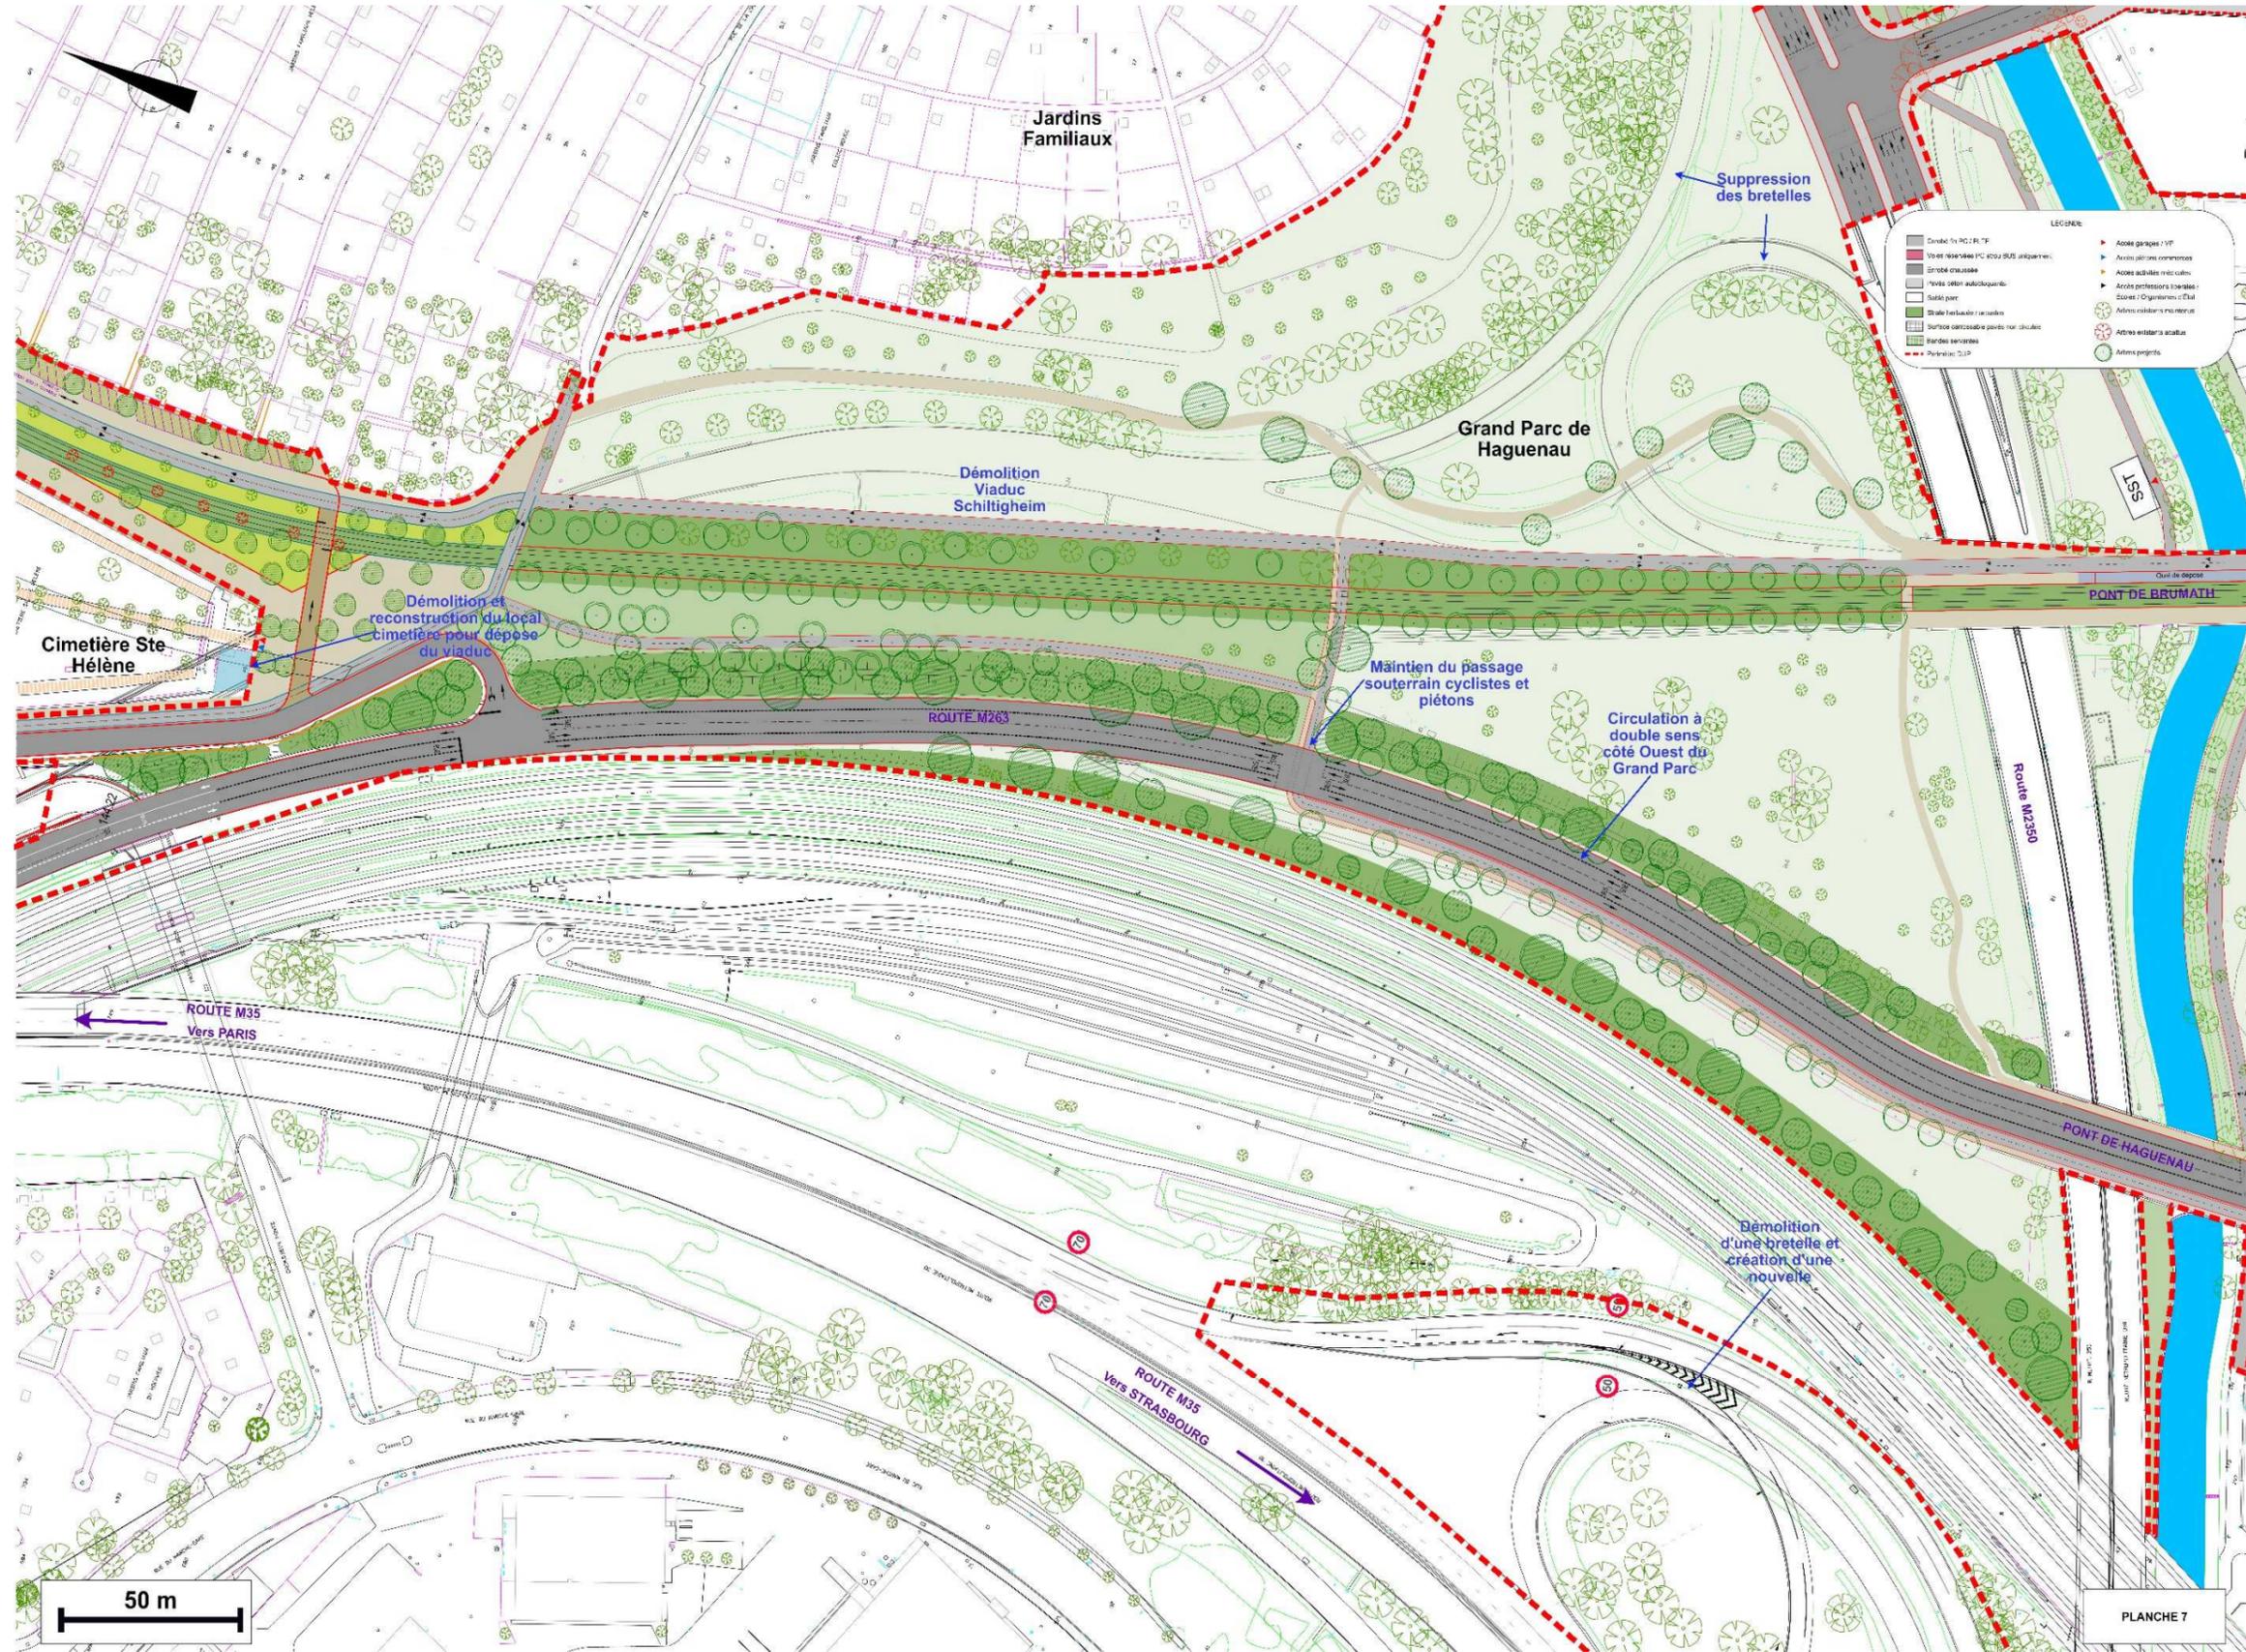


Développement du réseau de tramway entre Strasbourg, Schiltigheim et Bischheim

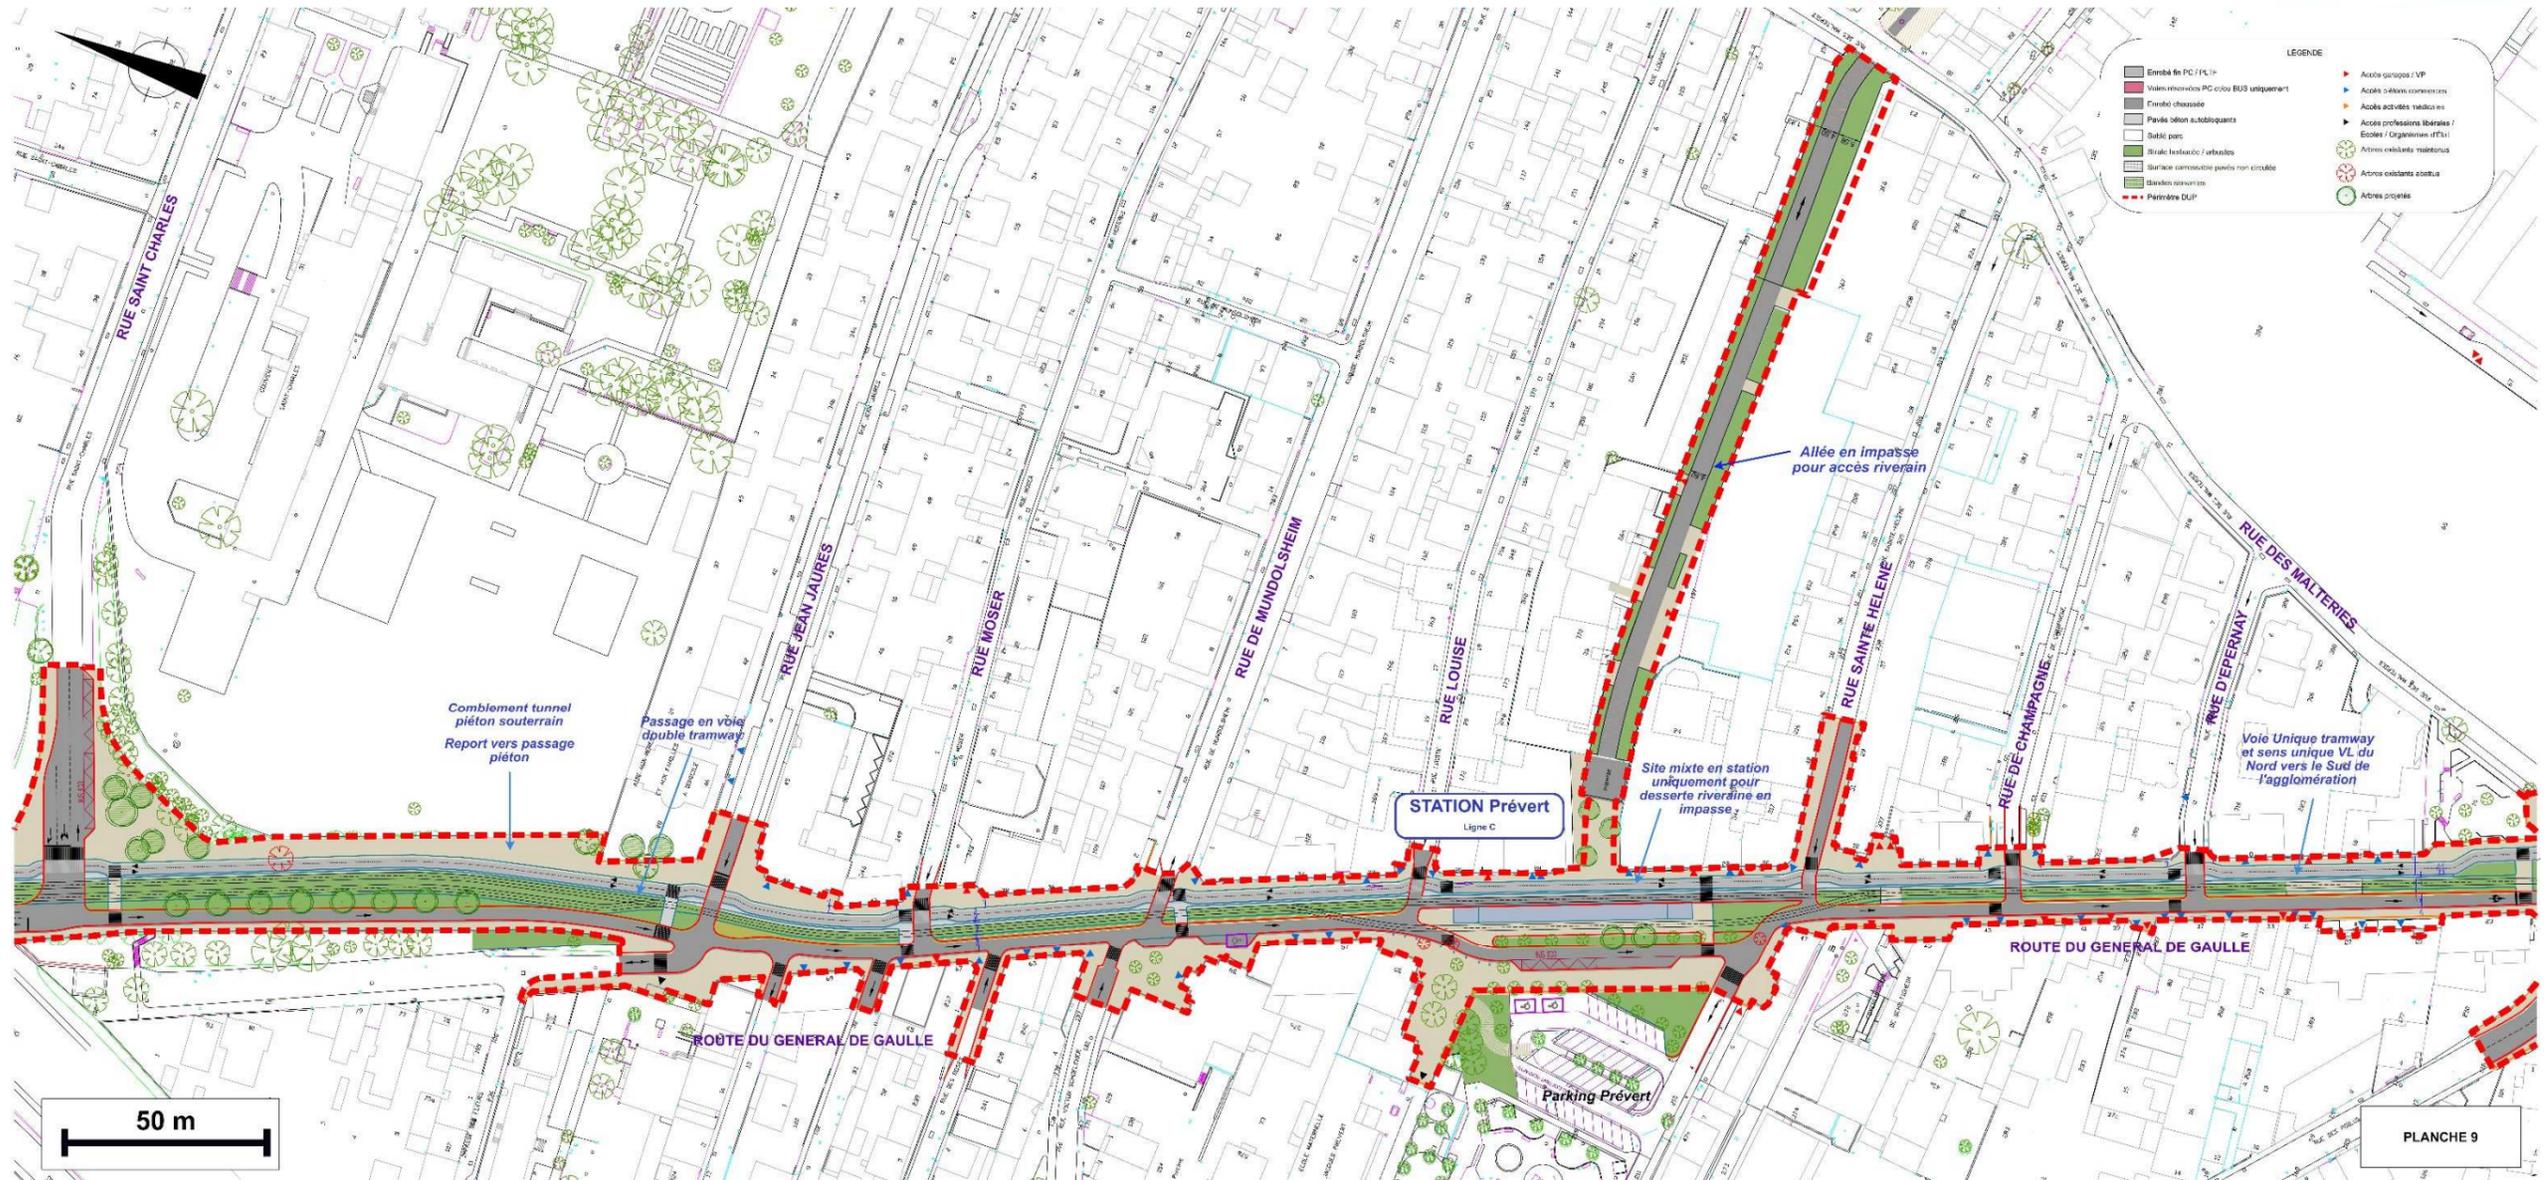


Développement du réseau de tramway entre Strasbourg, Schiltigheim et Bischheim

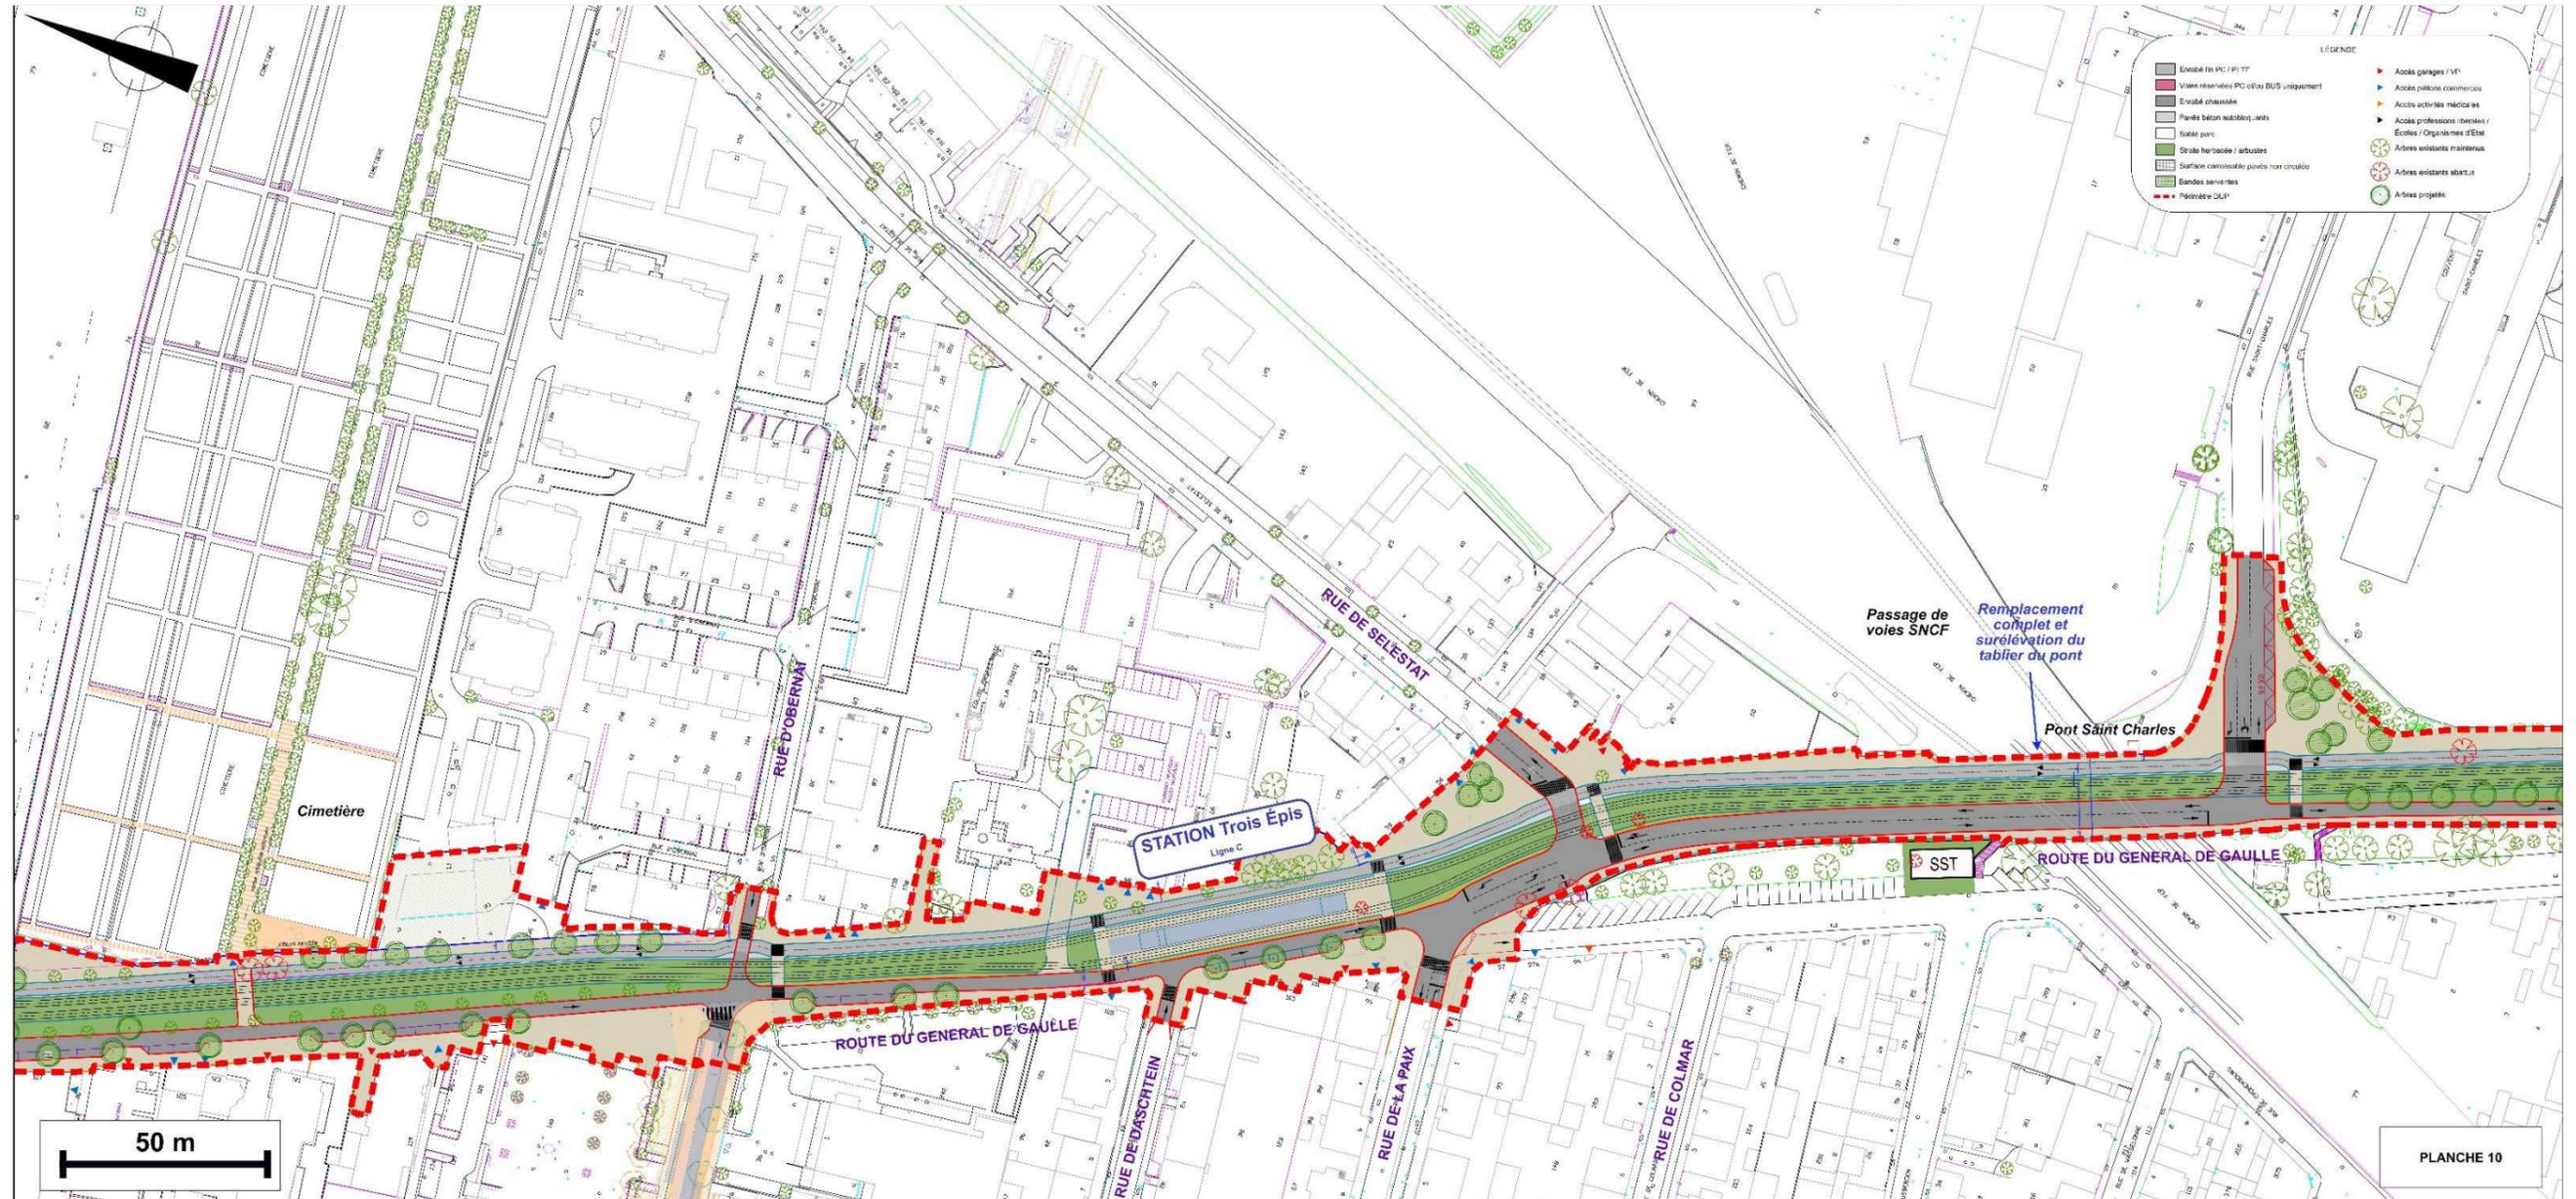


Développement du réseau de tramway entre Strasbourg, Schiltigheim et Bischheim

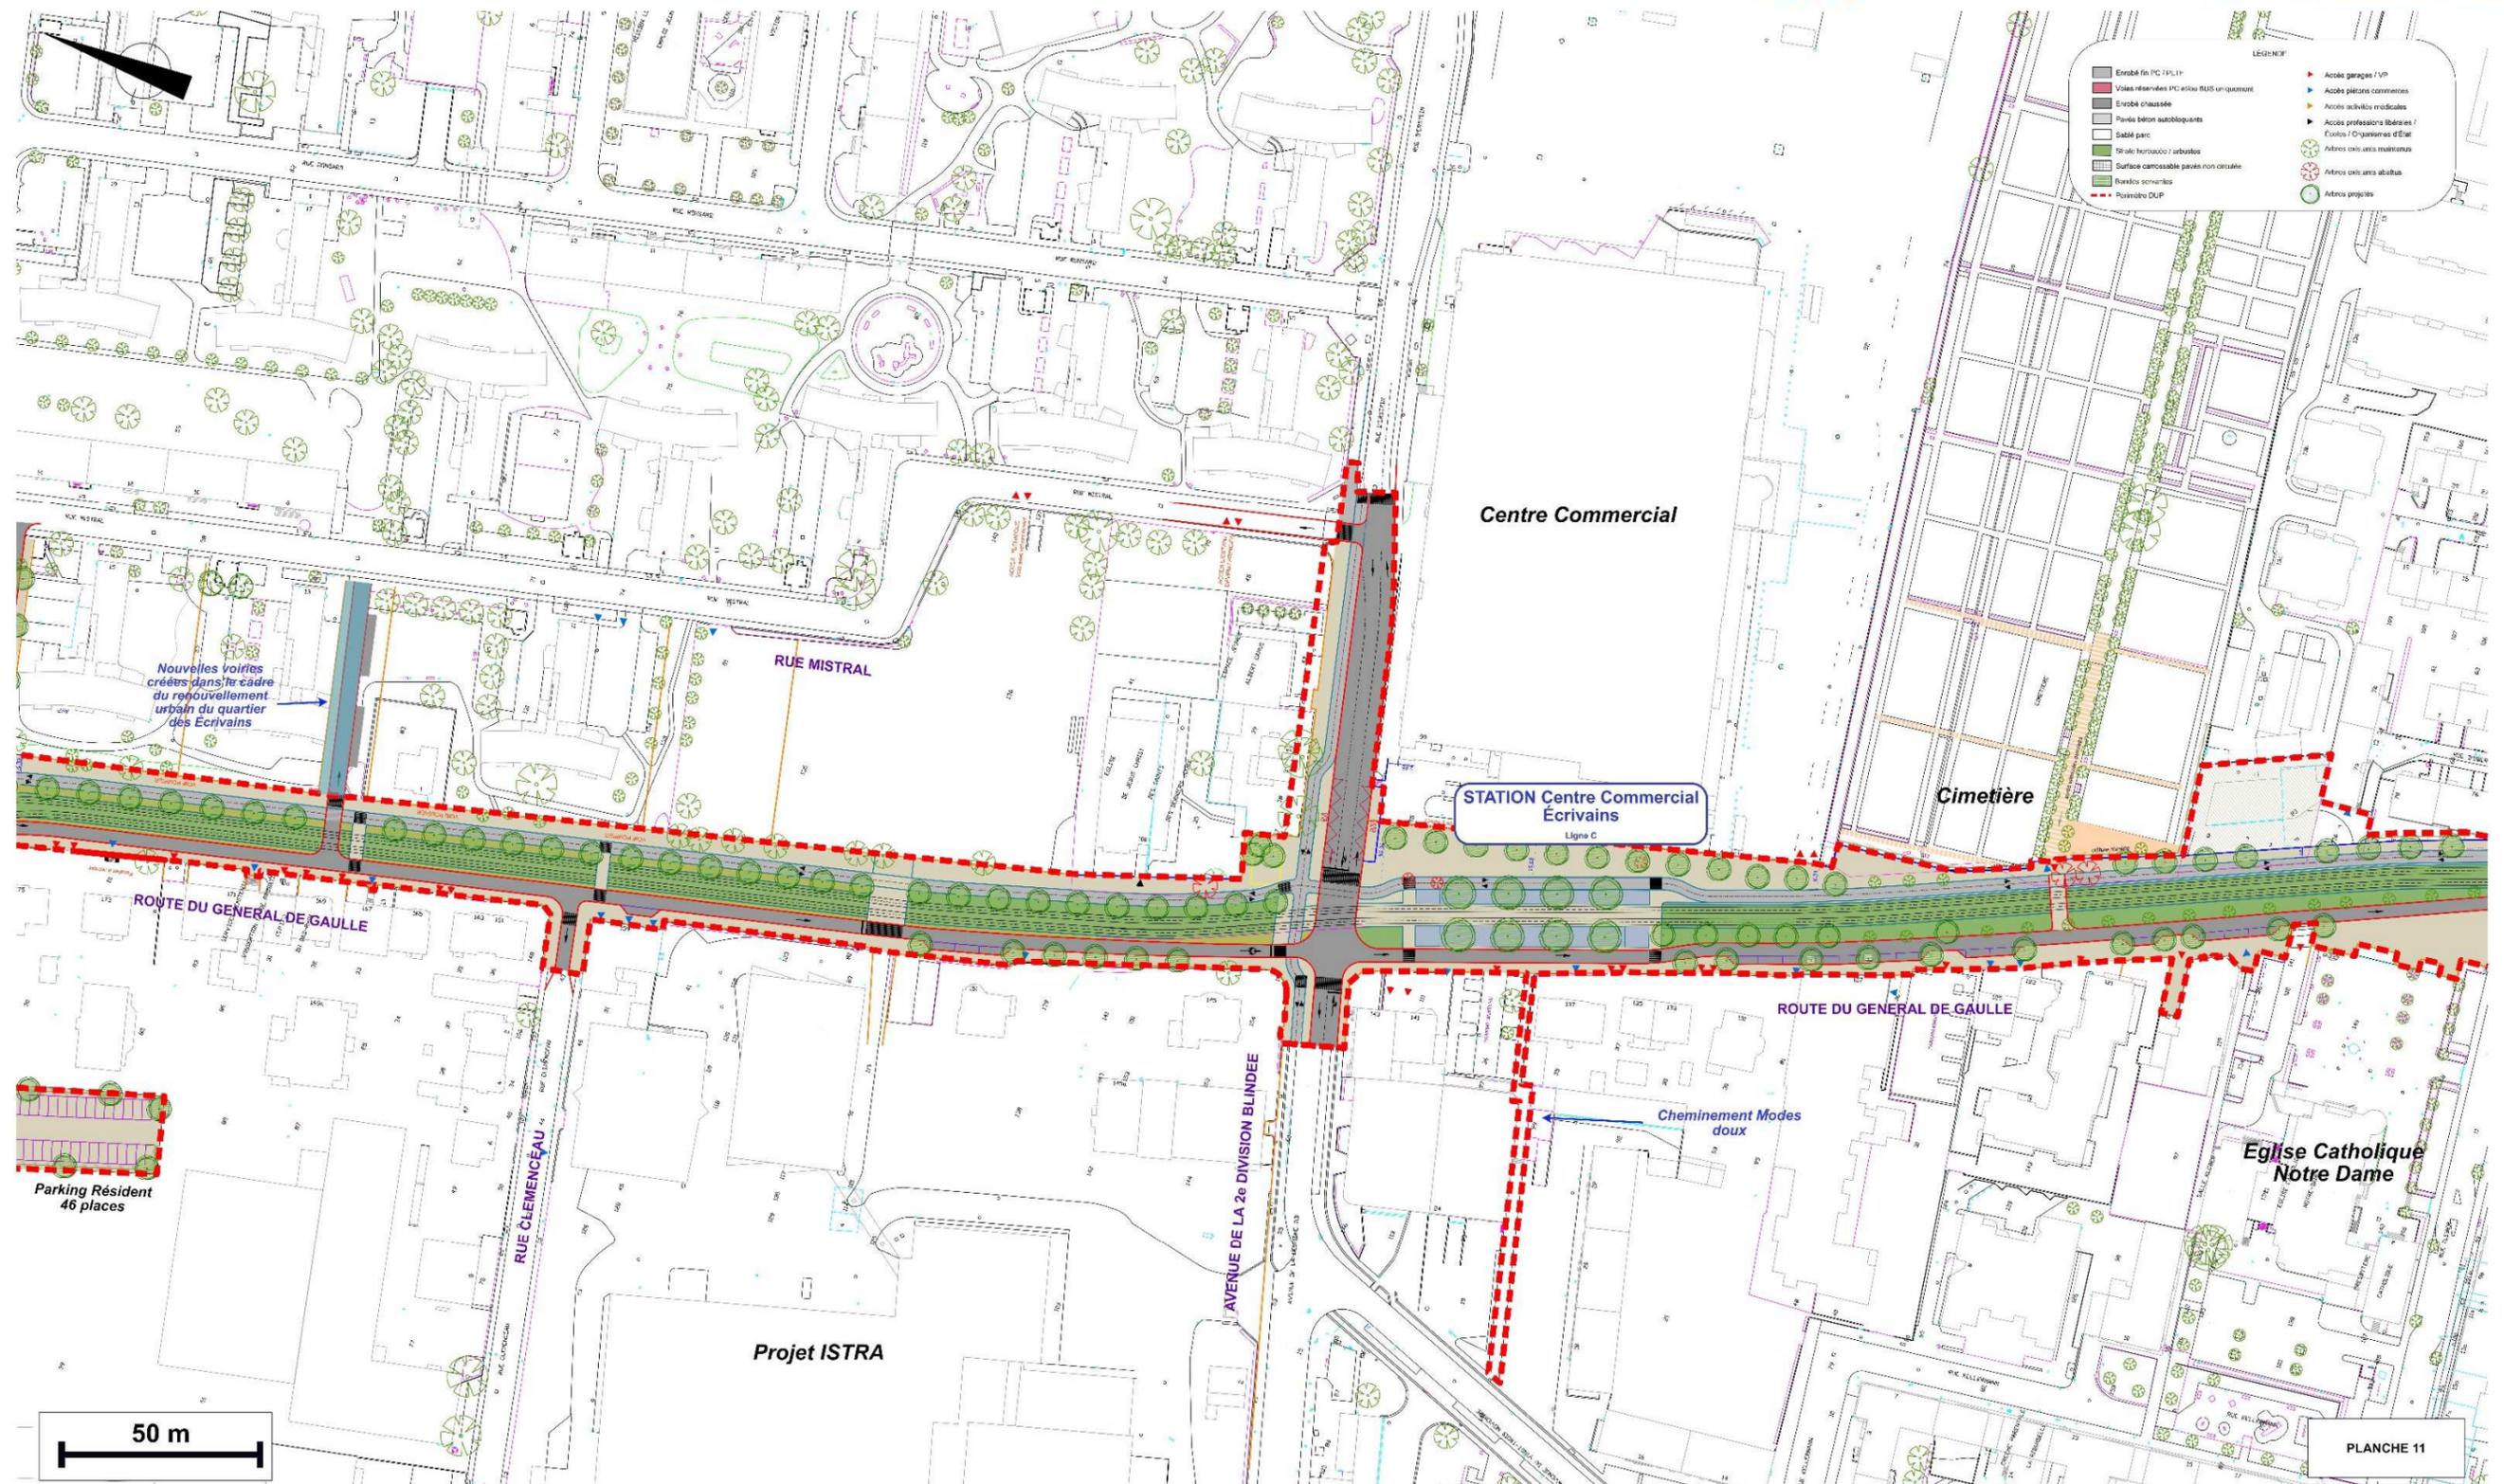


Développement du réseau de tramway entre Strasbourg, Schiltigheim et Bischheim

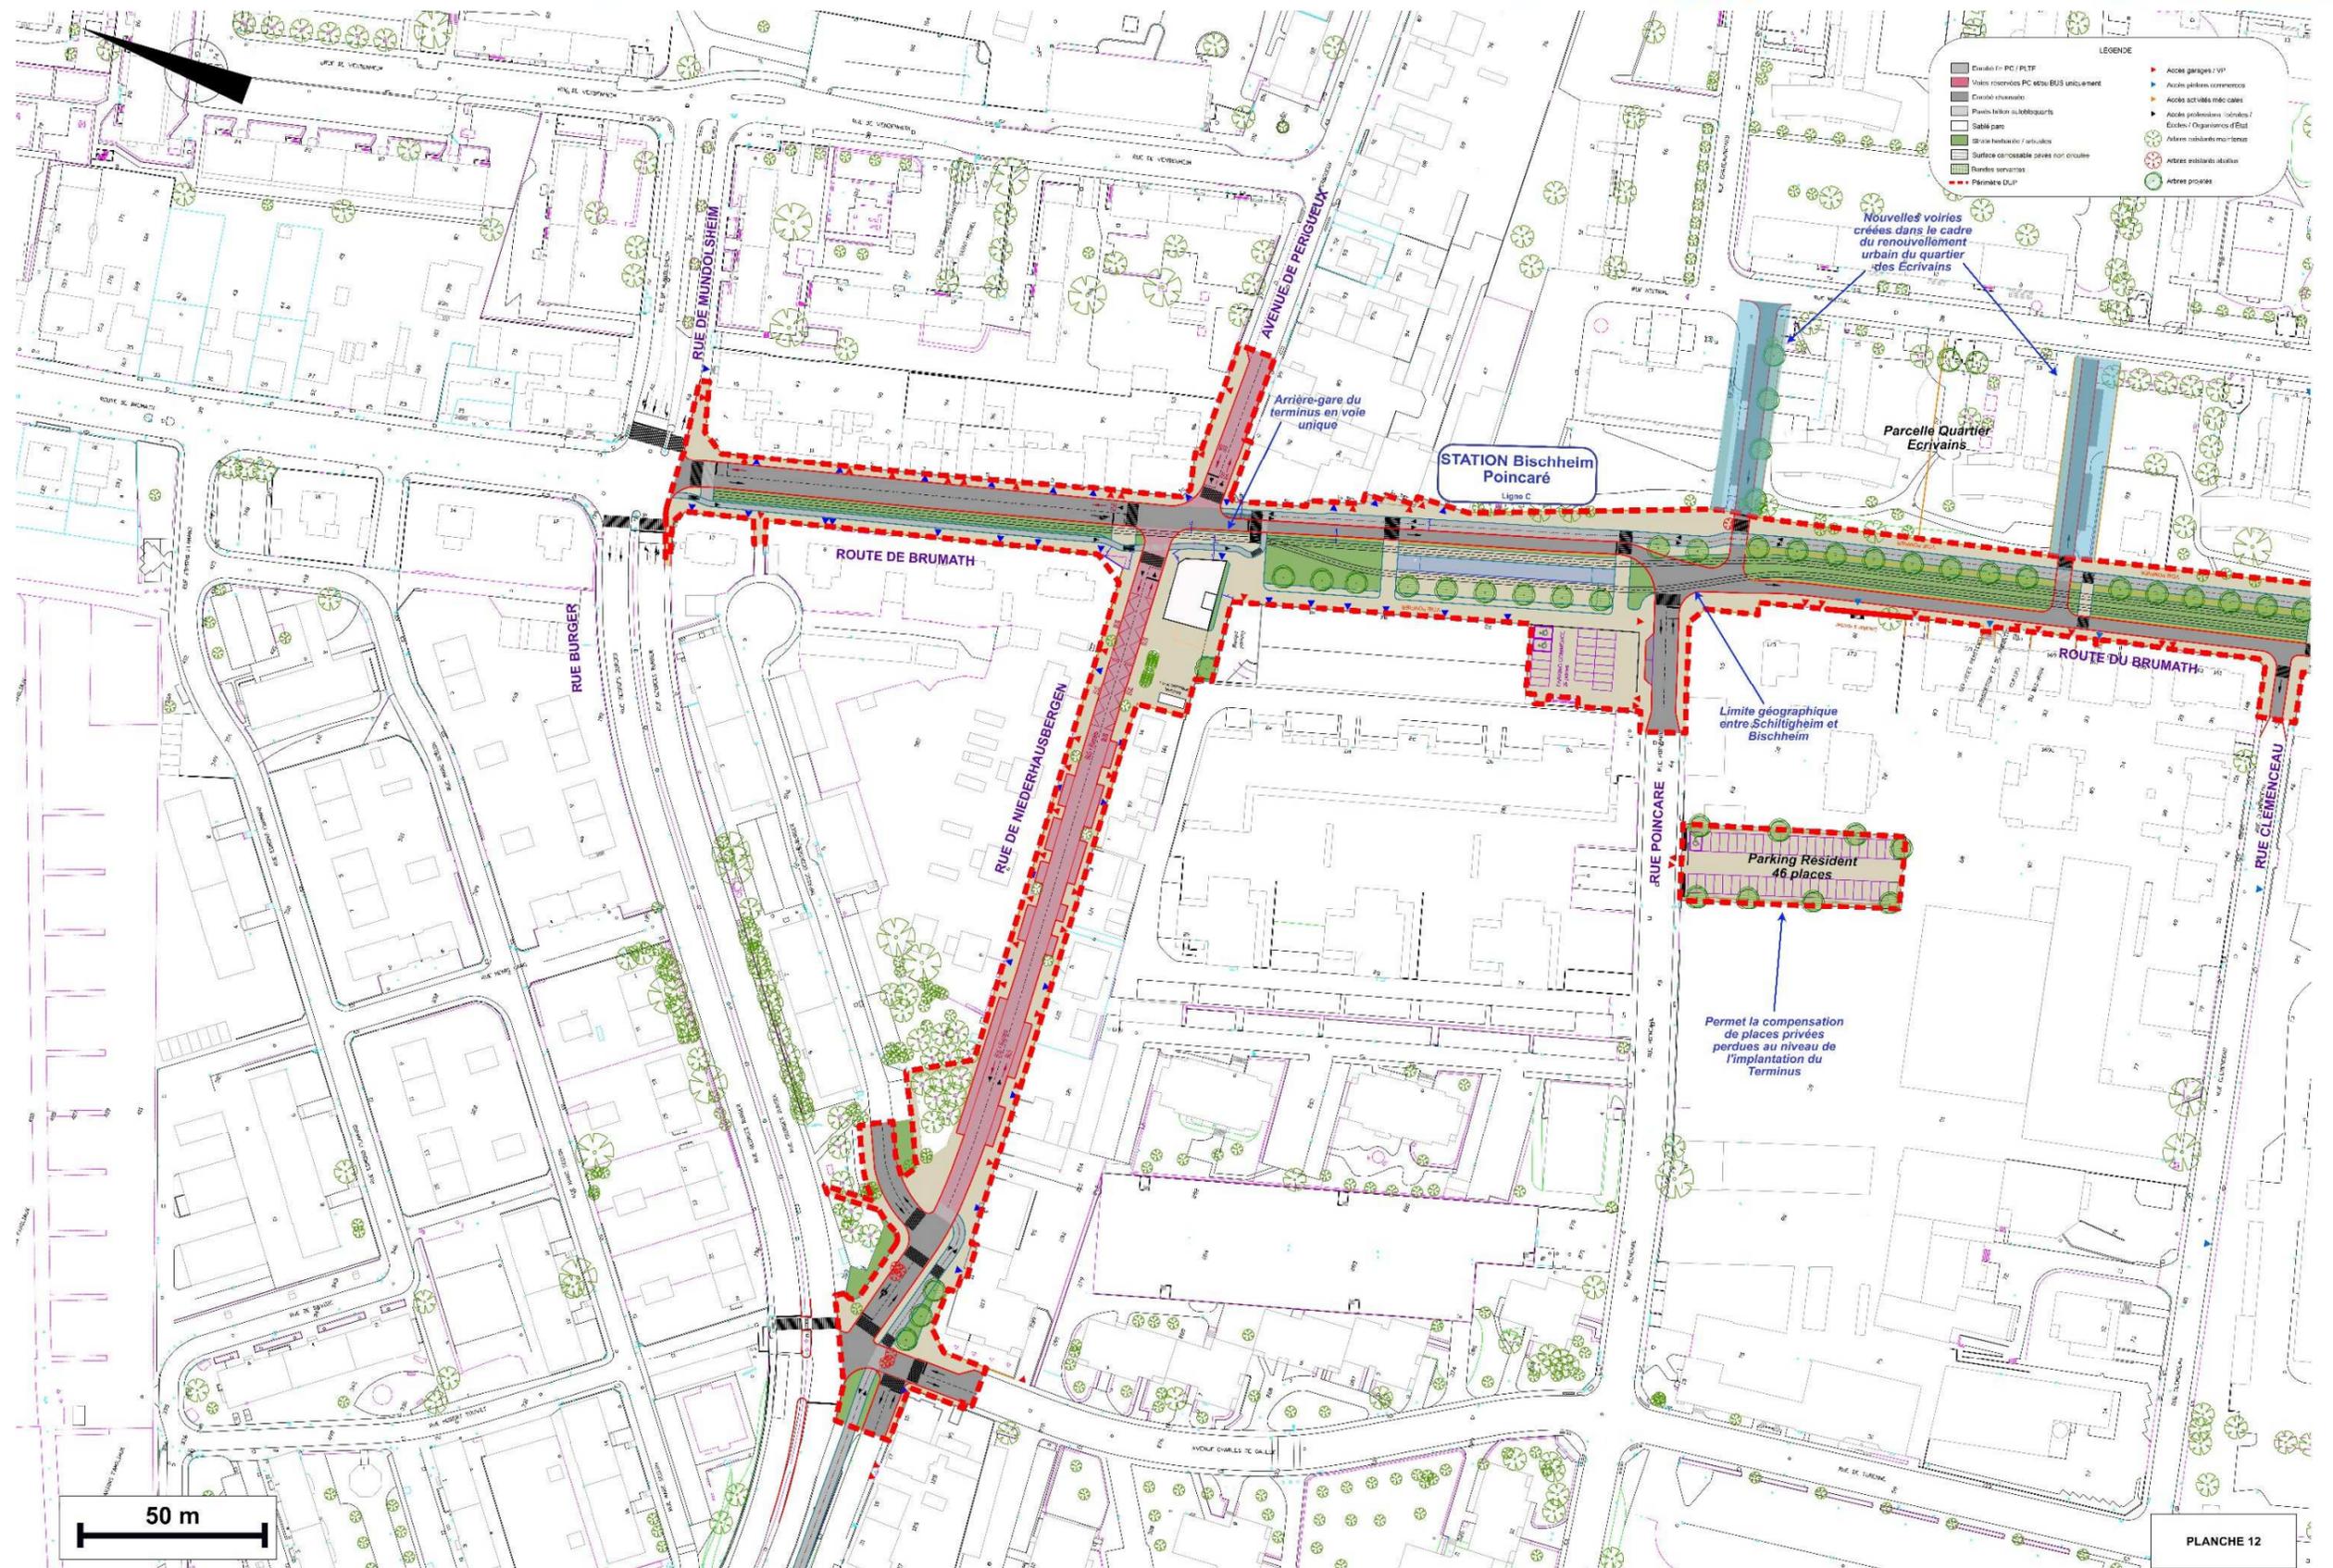


Développement du réseau de tramway entre Strasbourg, Schiltigheim et Bischheim

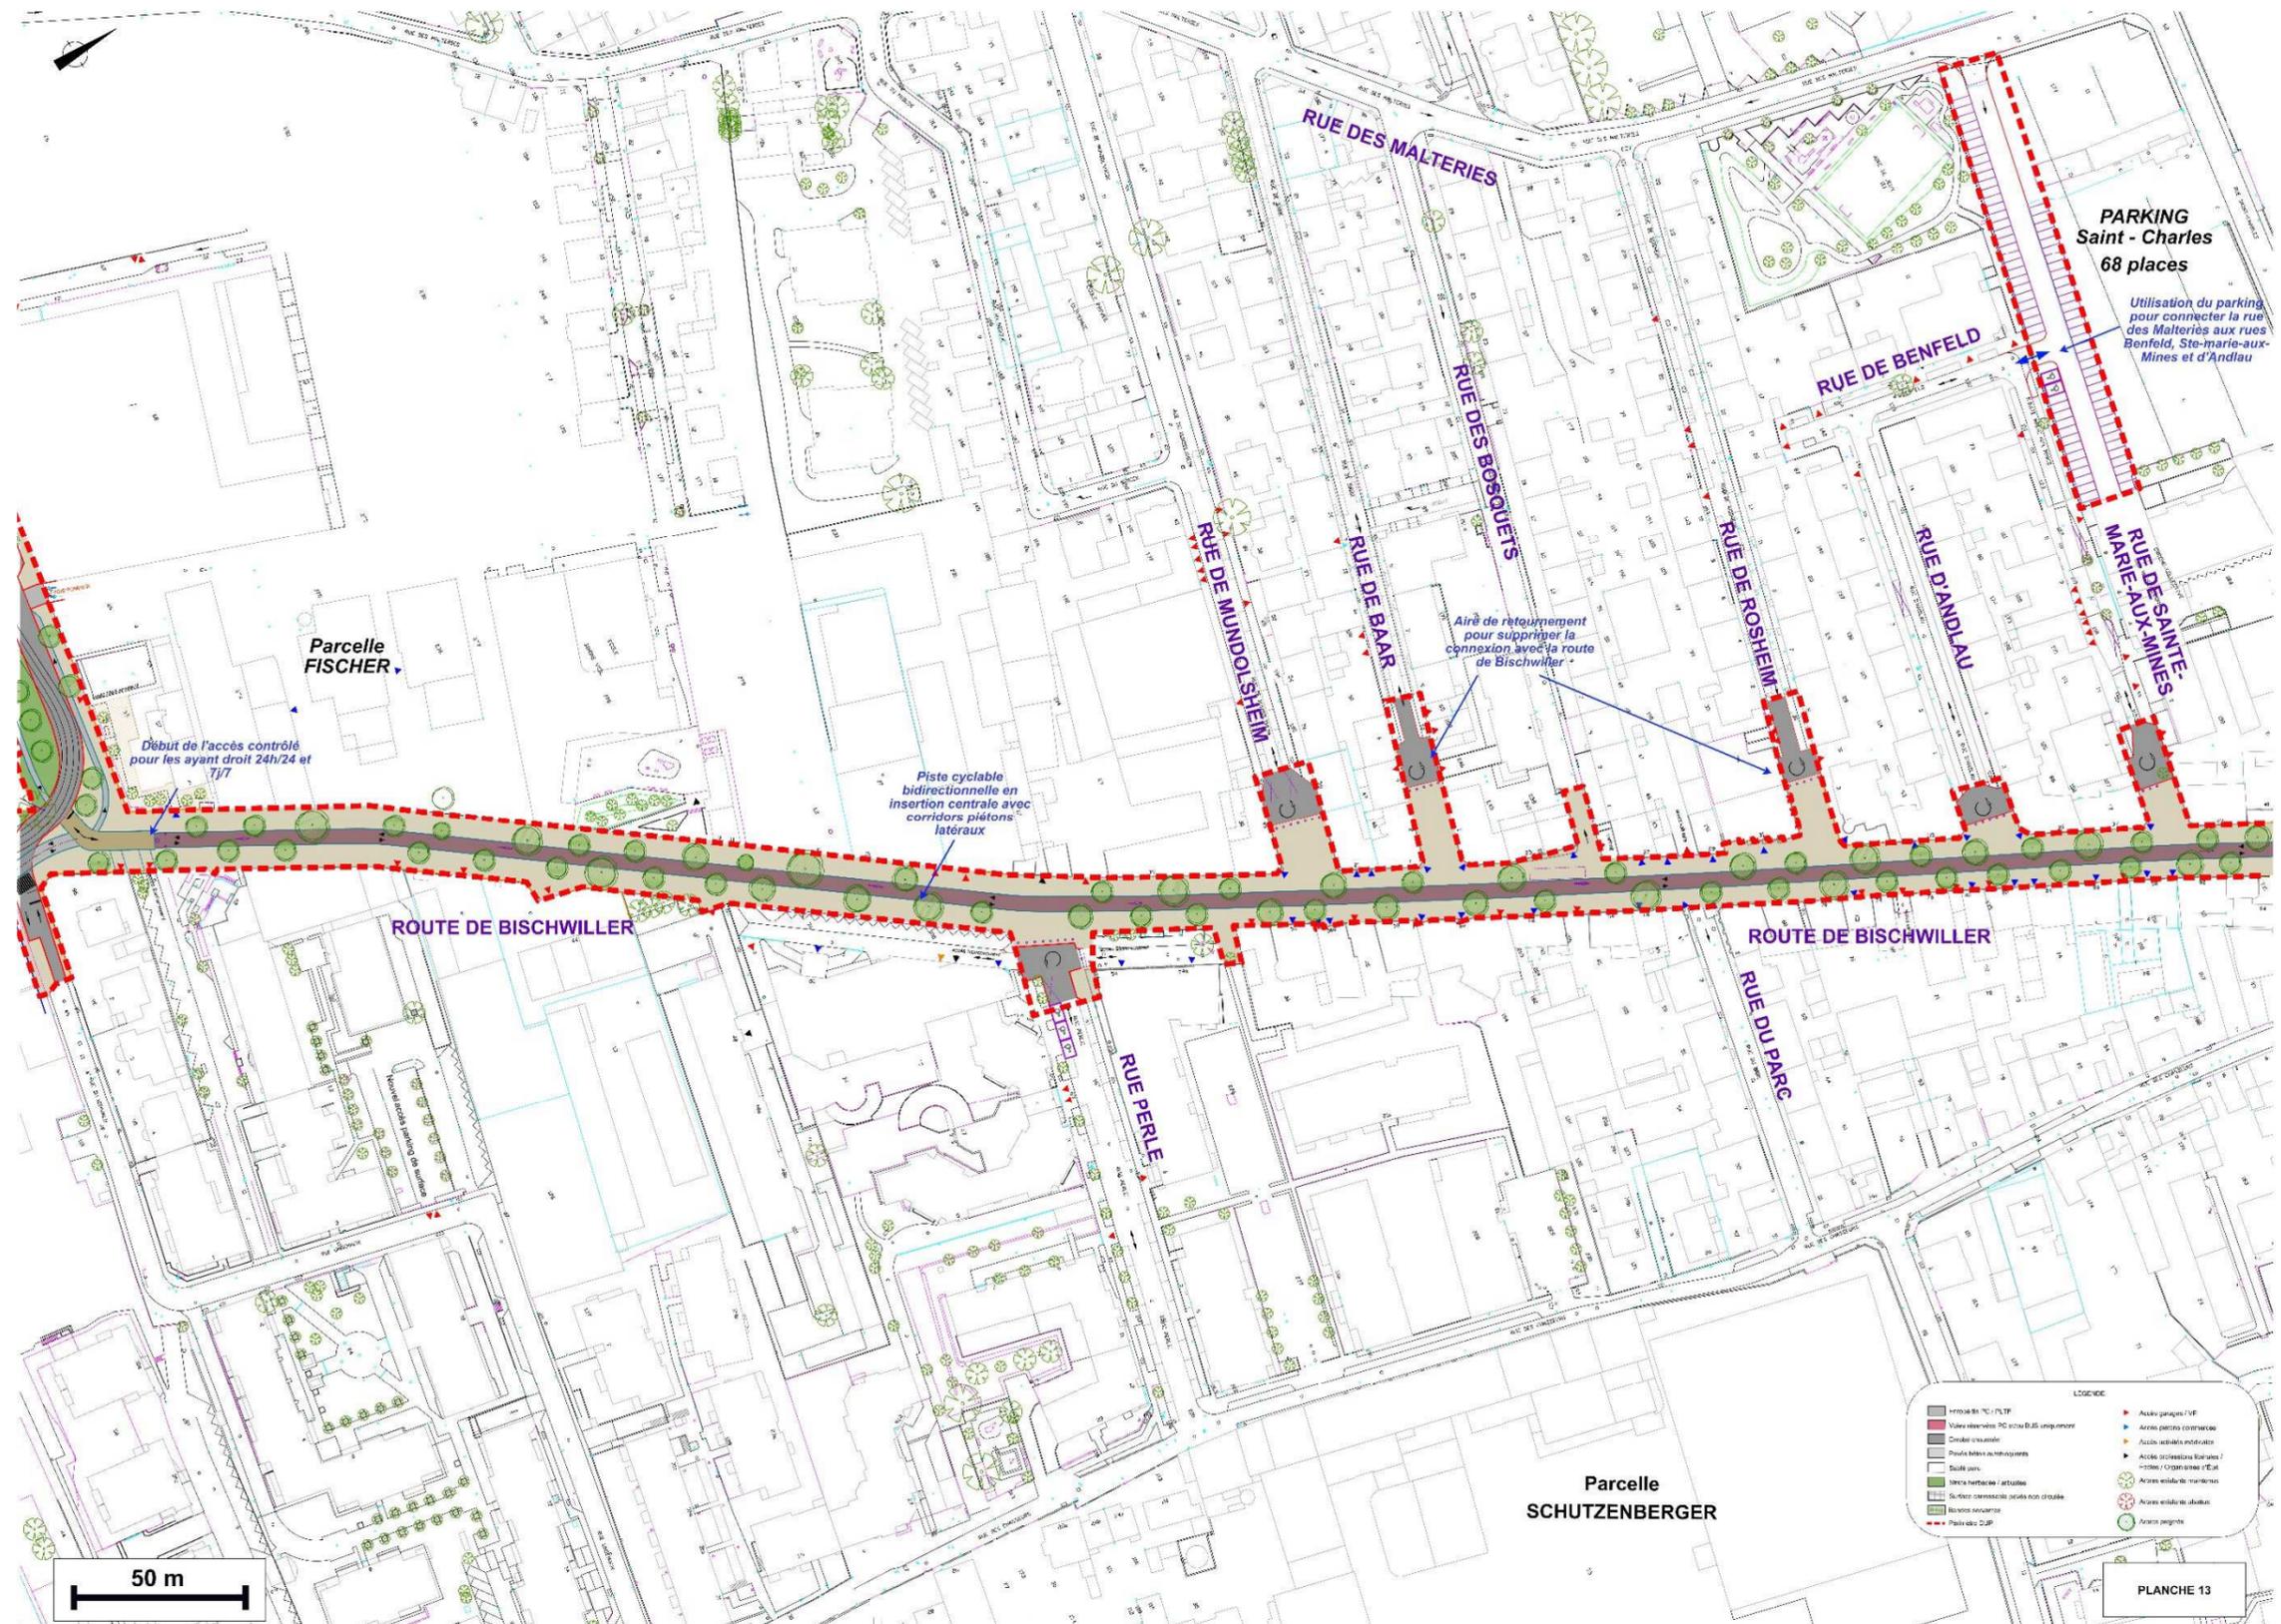


Développement du réseau de tramway entre Strasbourg, Schiltigheim et Bischheim

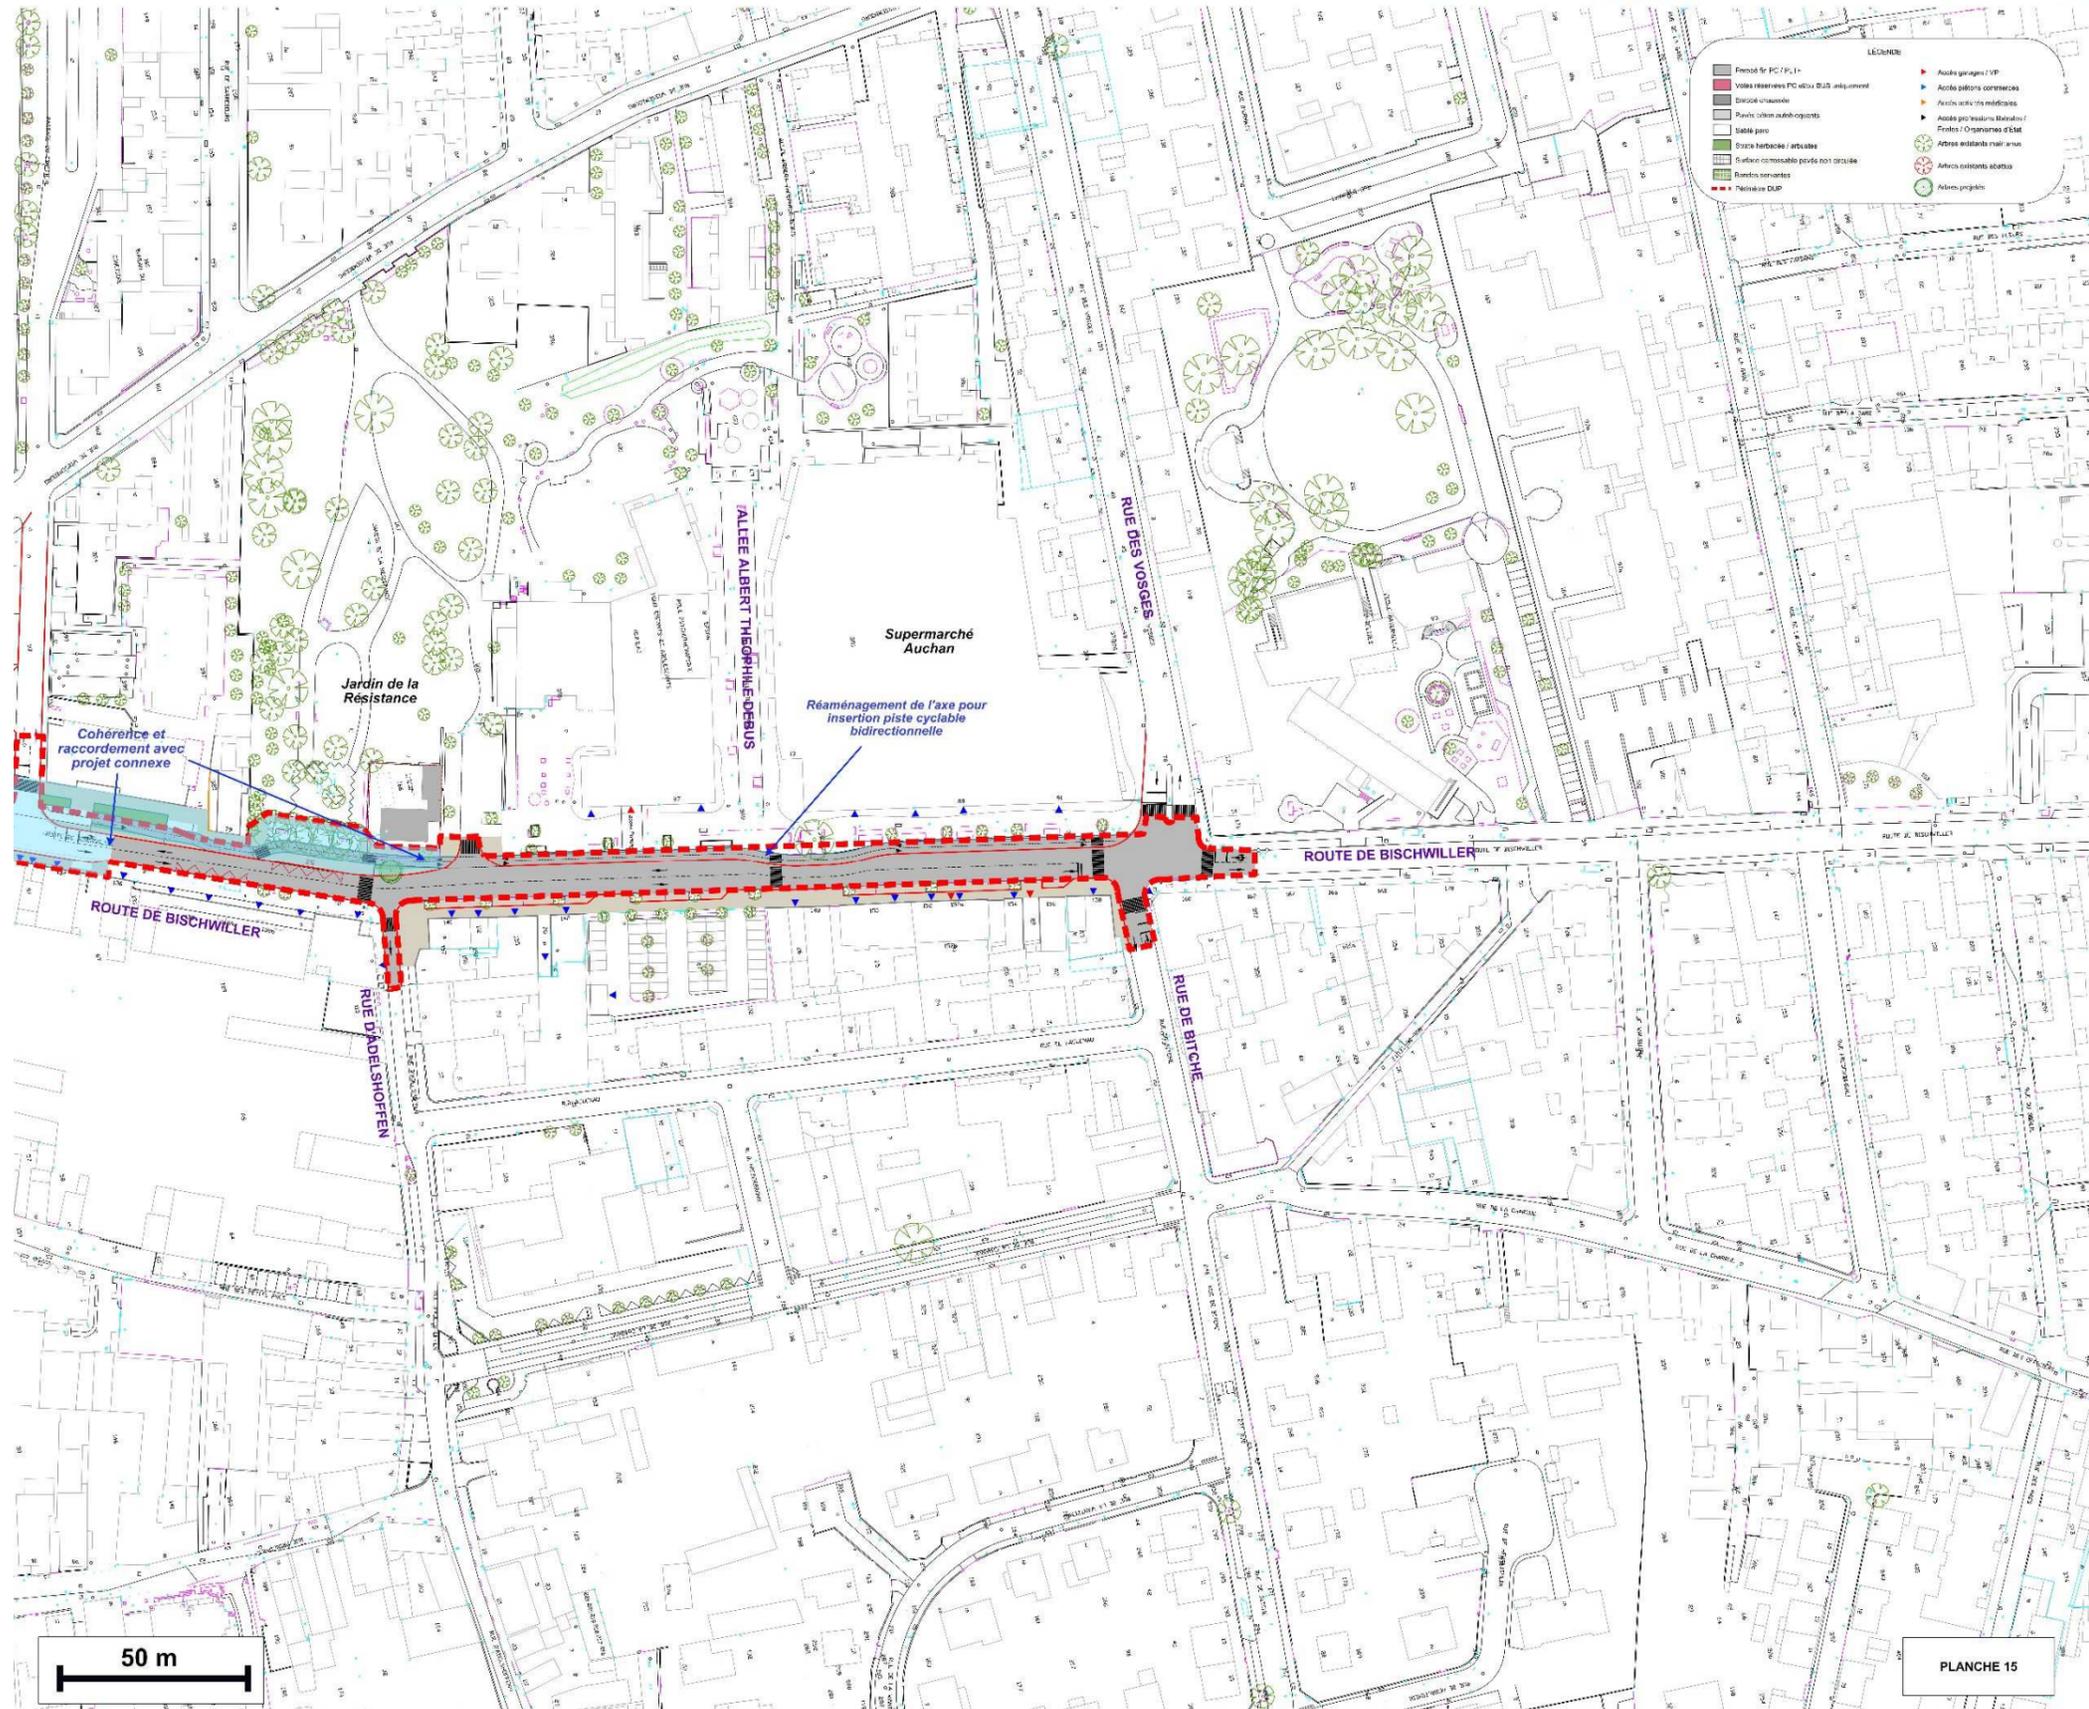


Développement du réseau de tramway entre Strasbourg, Schiltigheim et Bischheim

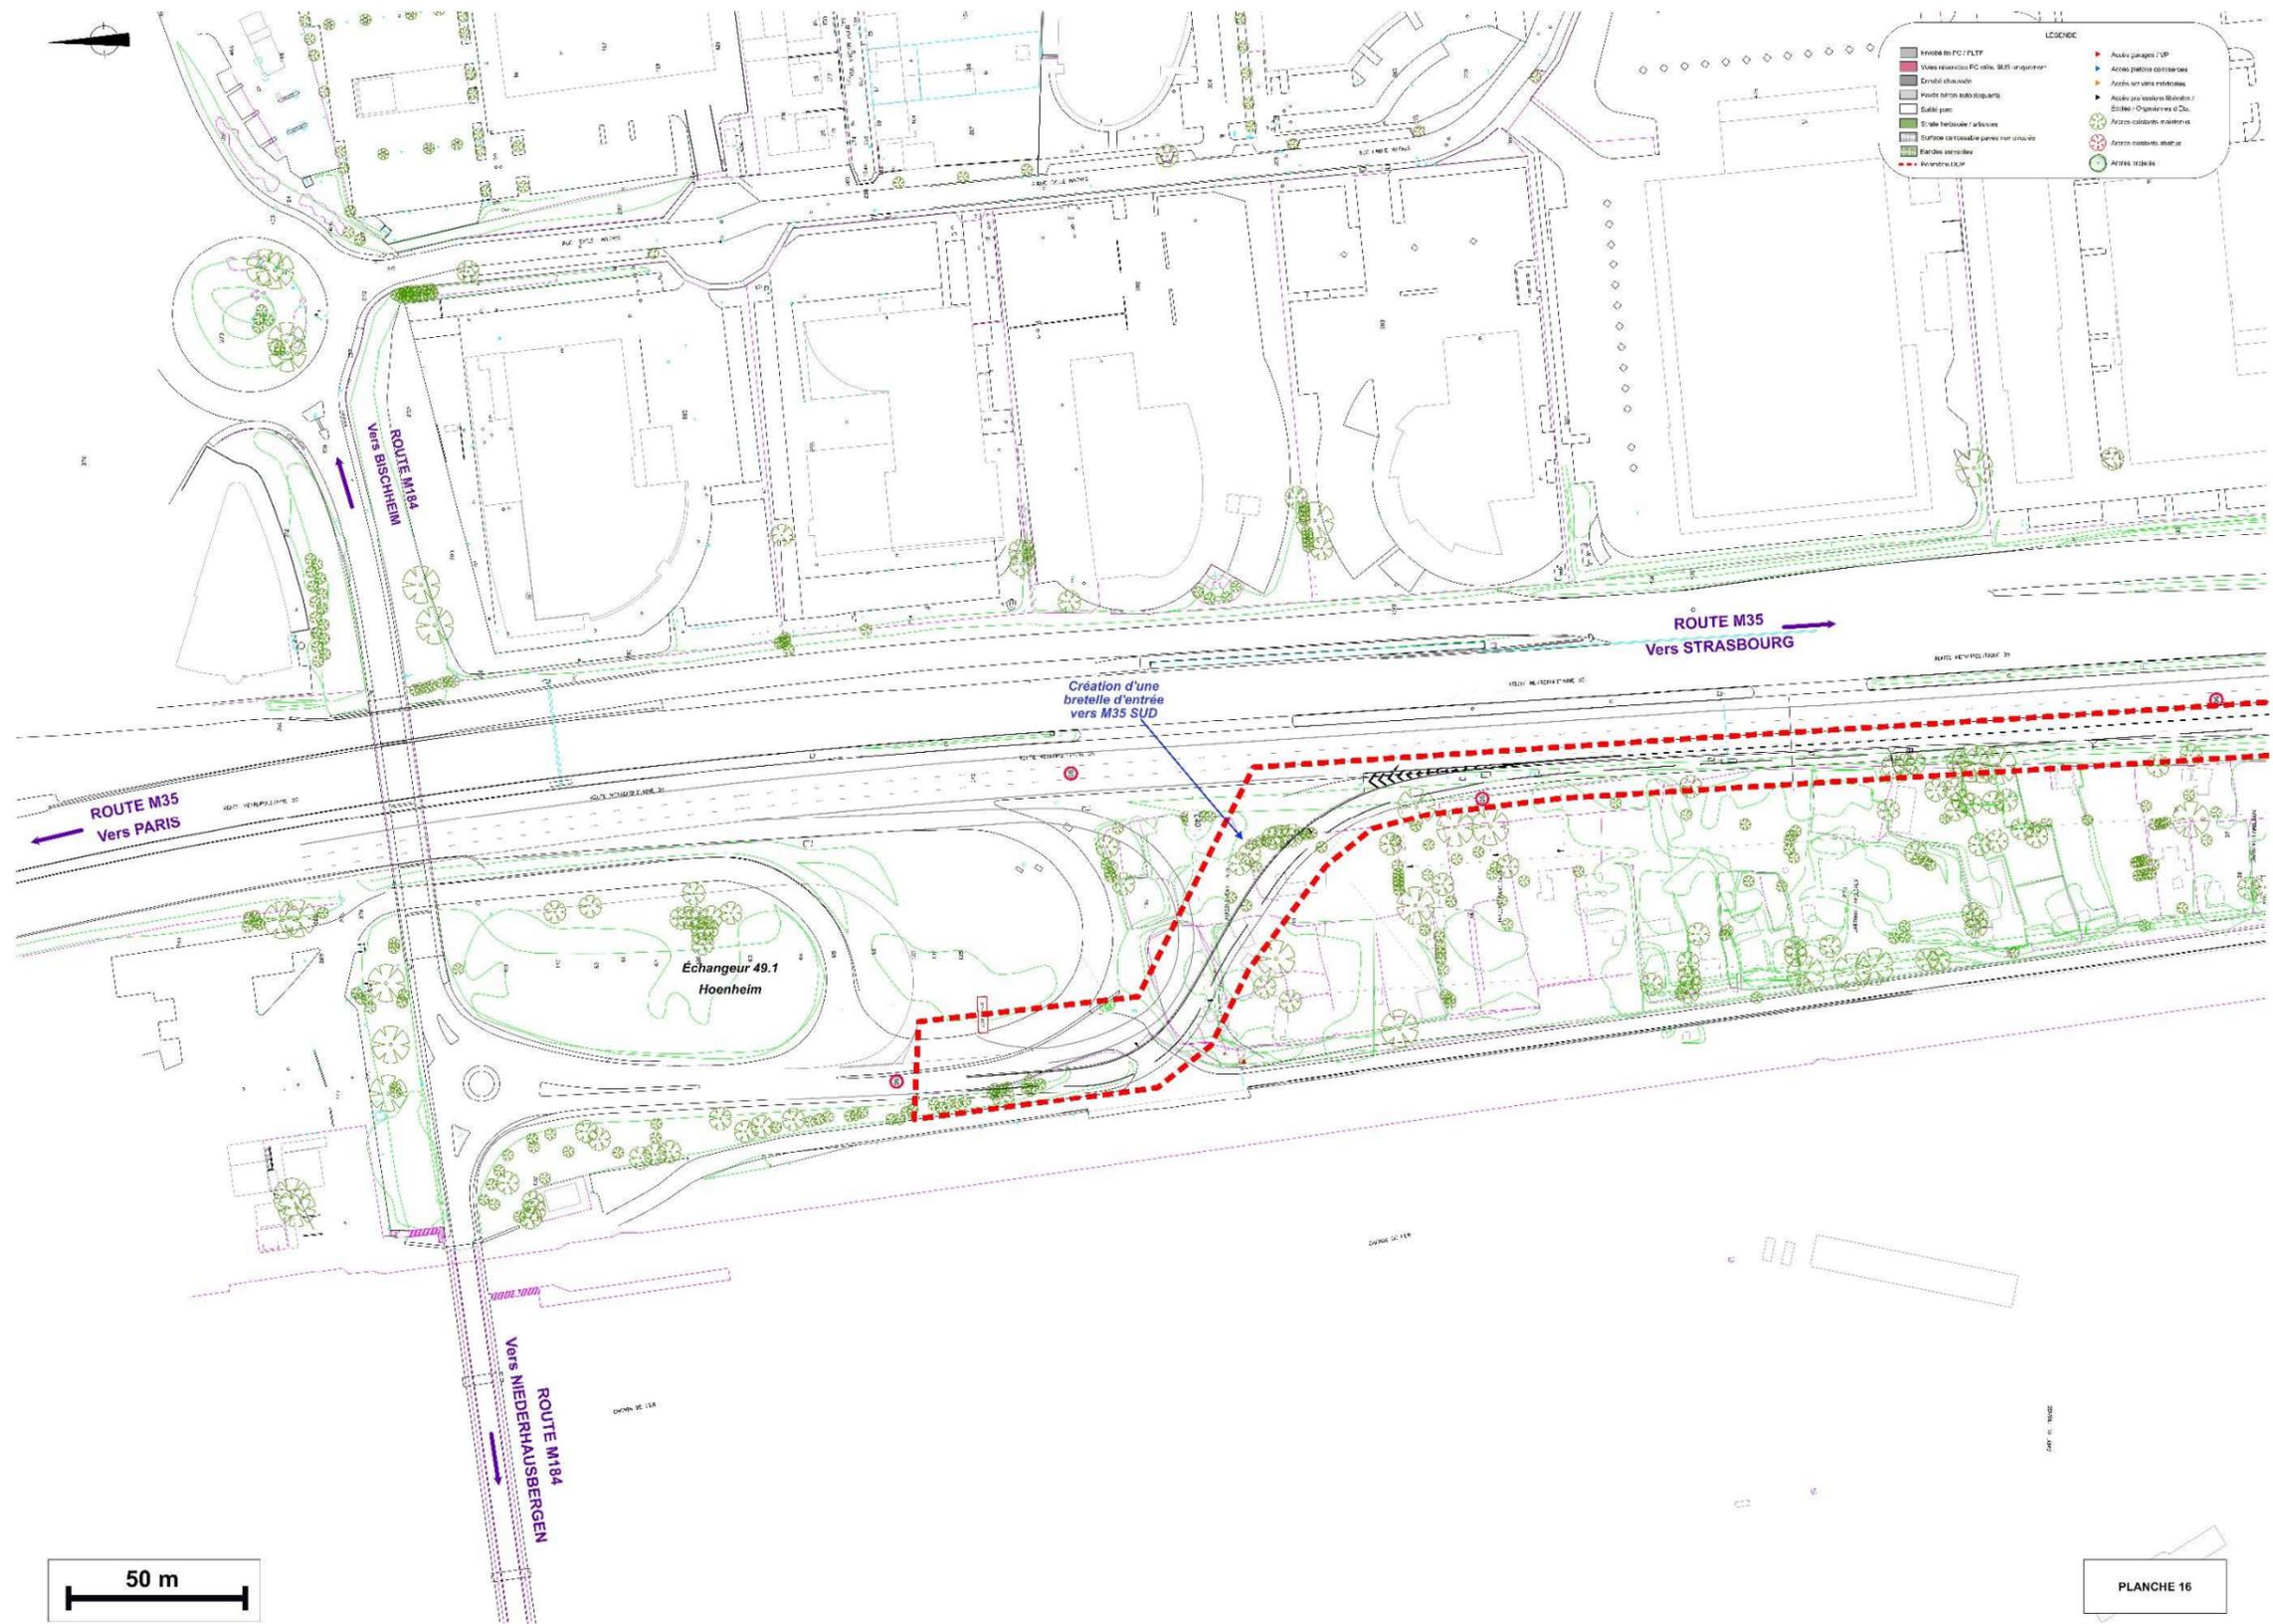


Développement du réseau de tramway entre Strasbourg, Schiltigheim et Bischheim

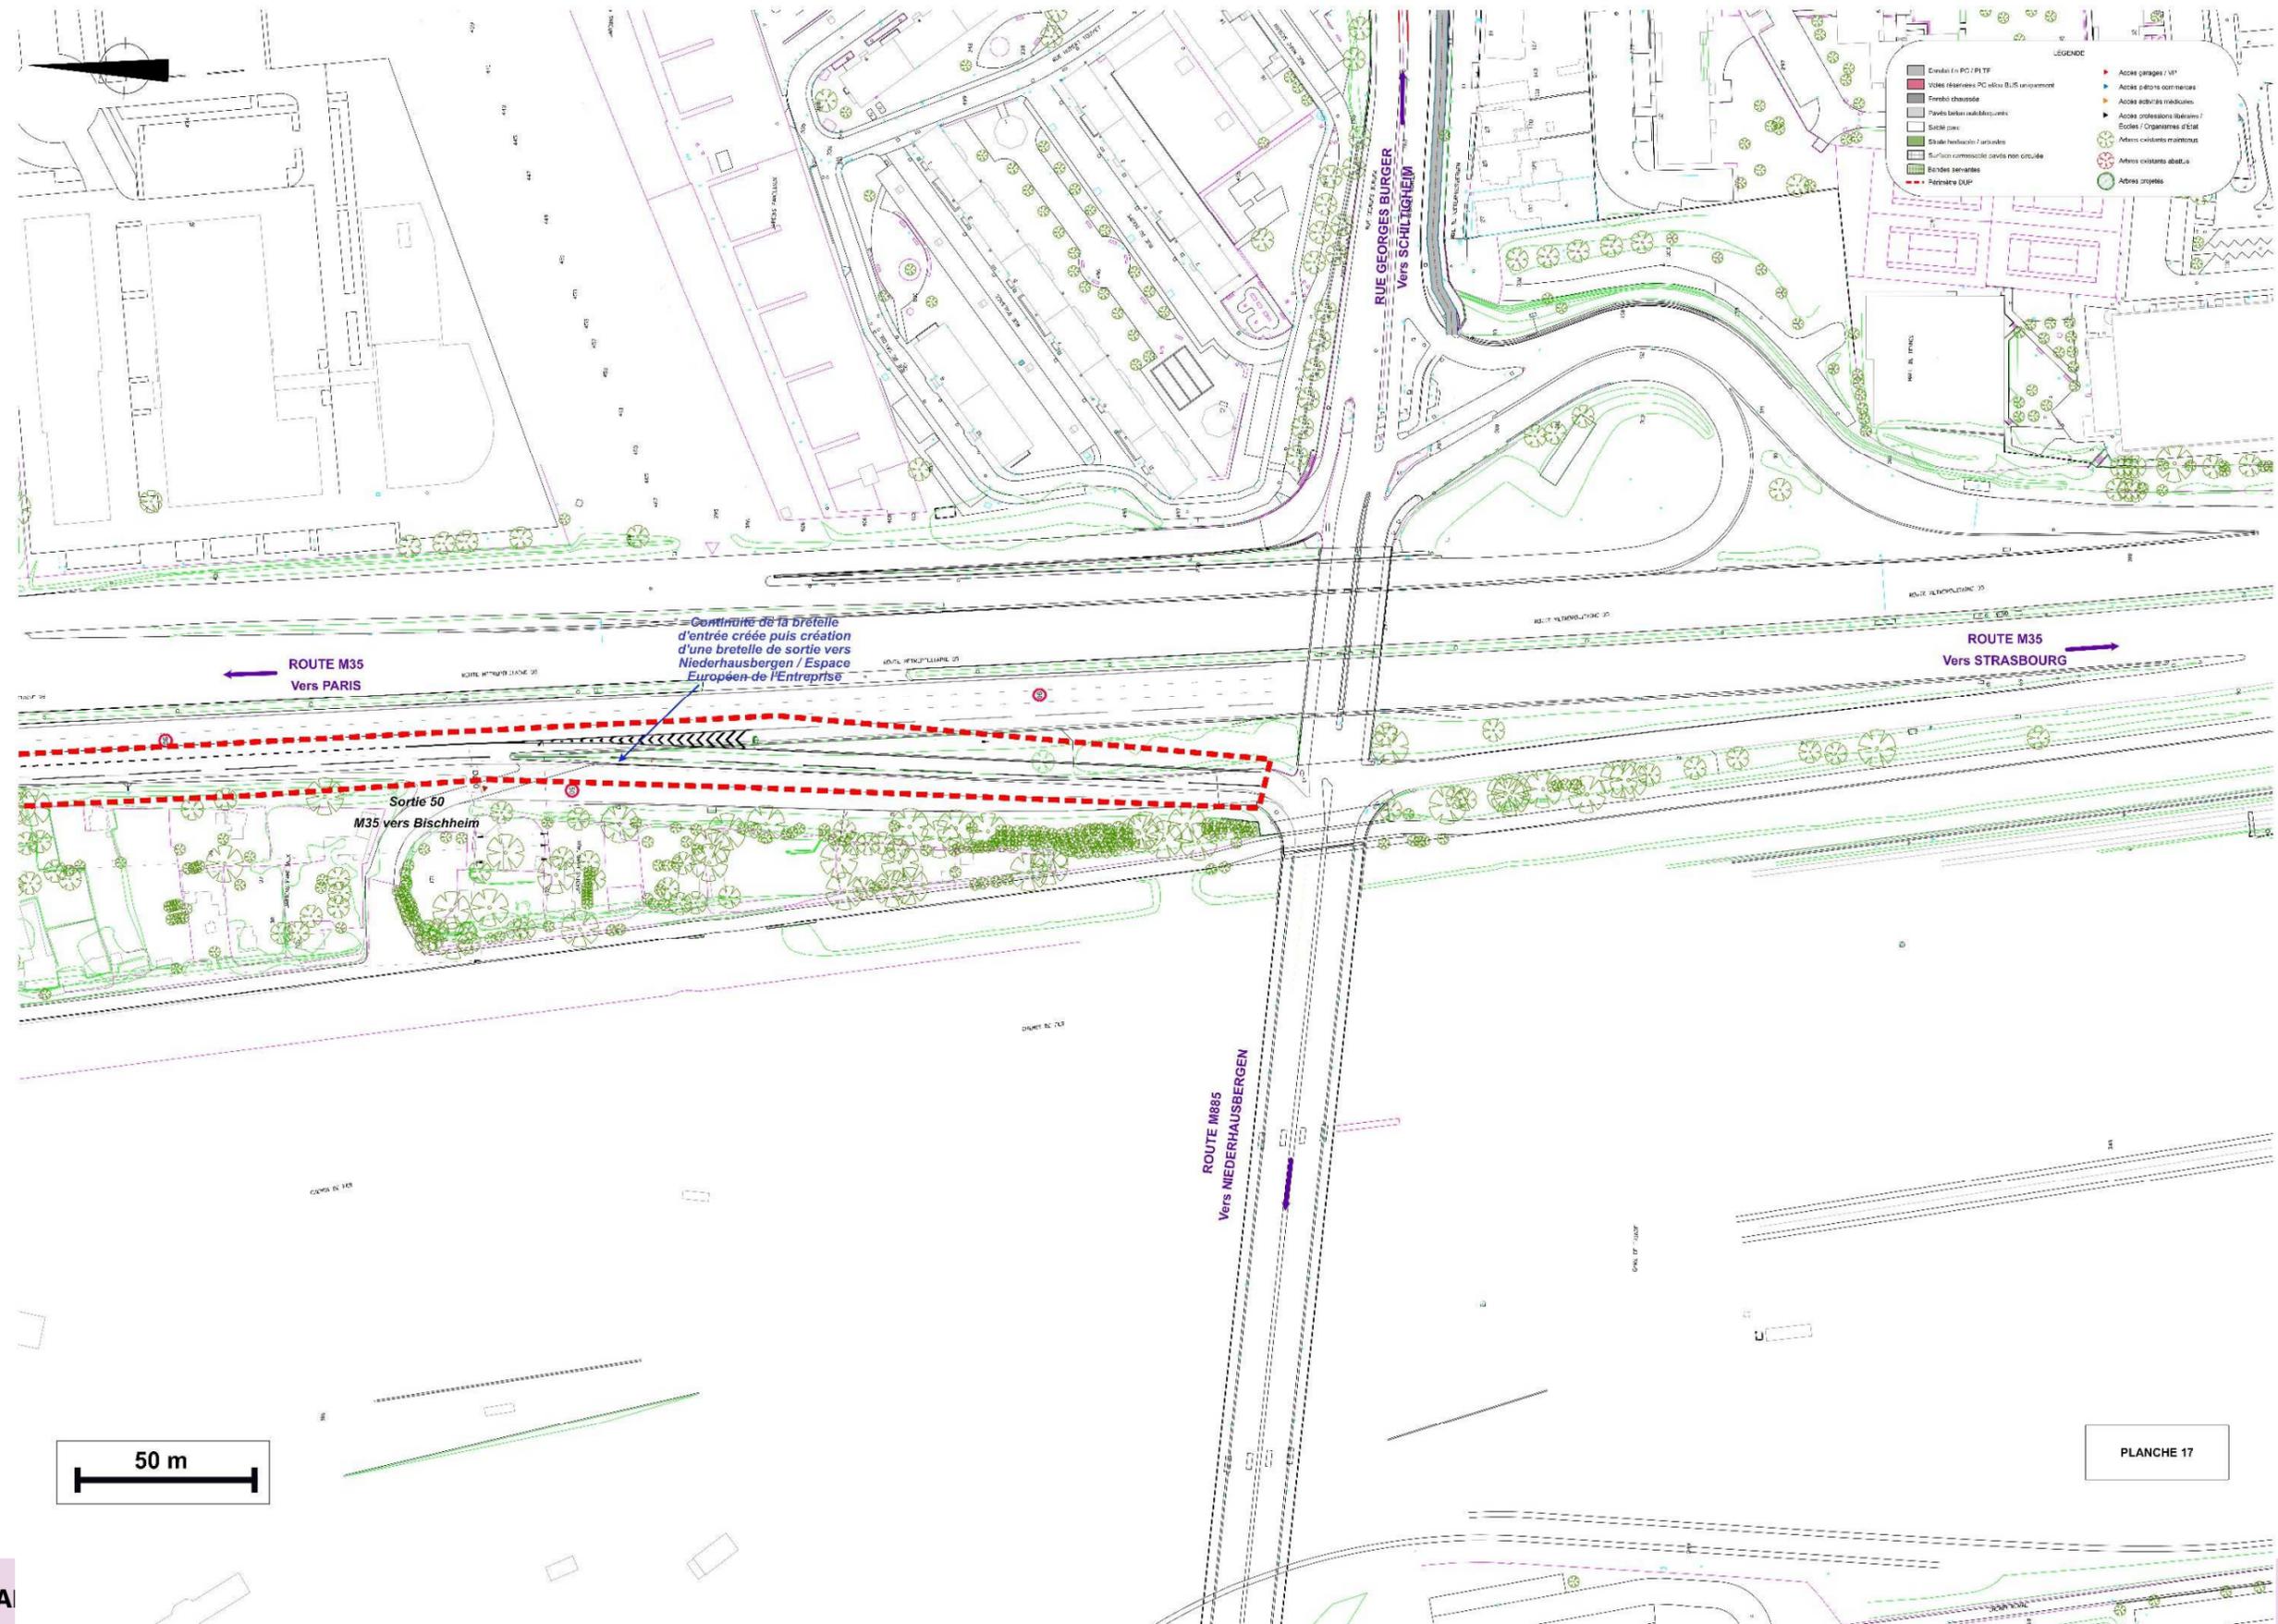

Développement du réseau de tramway entre Strasbourg, Schiltigheim et Bischheim

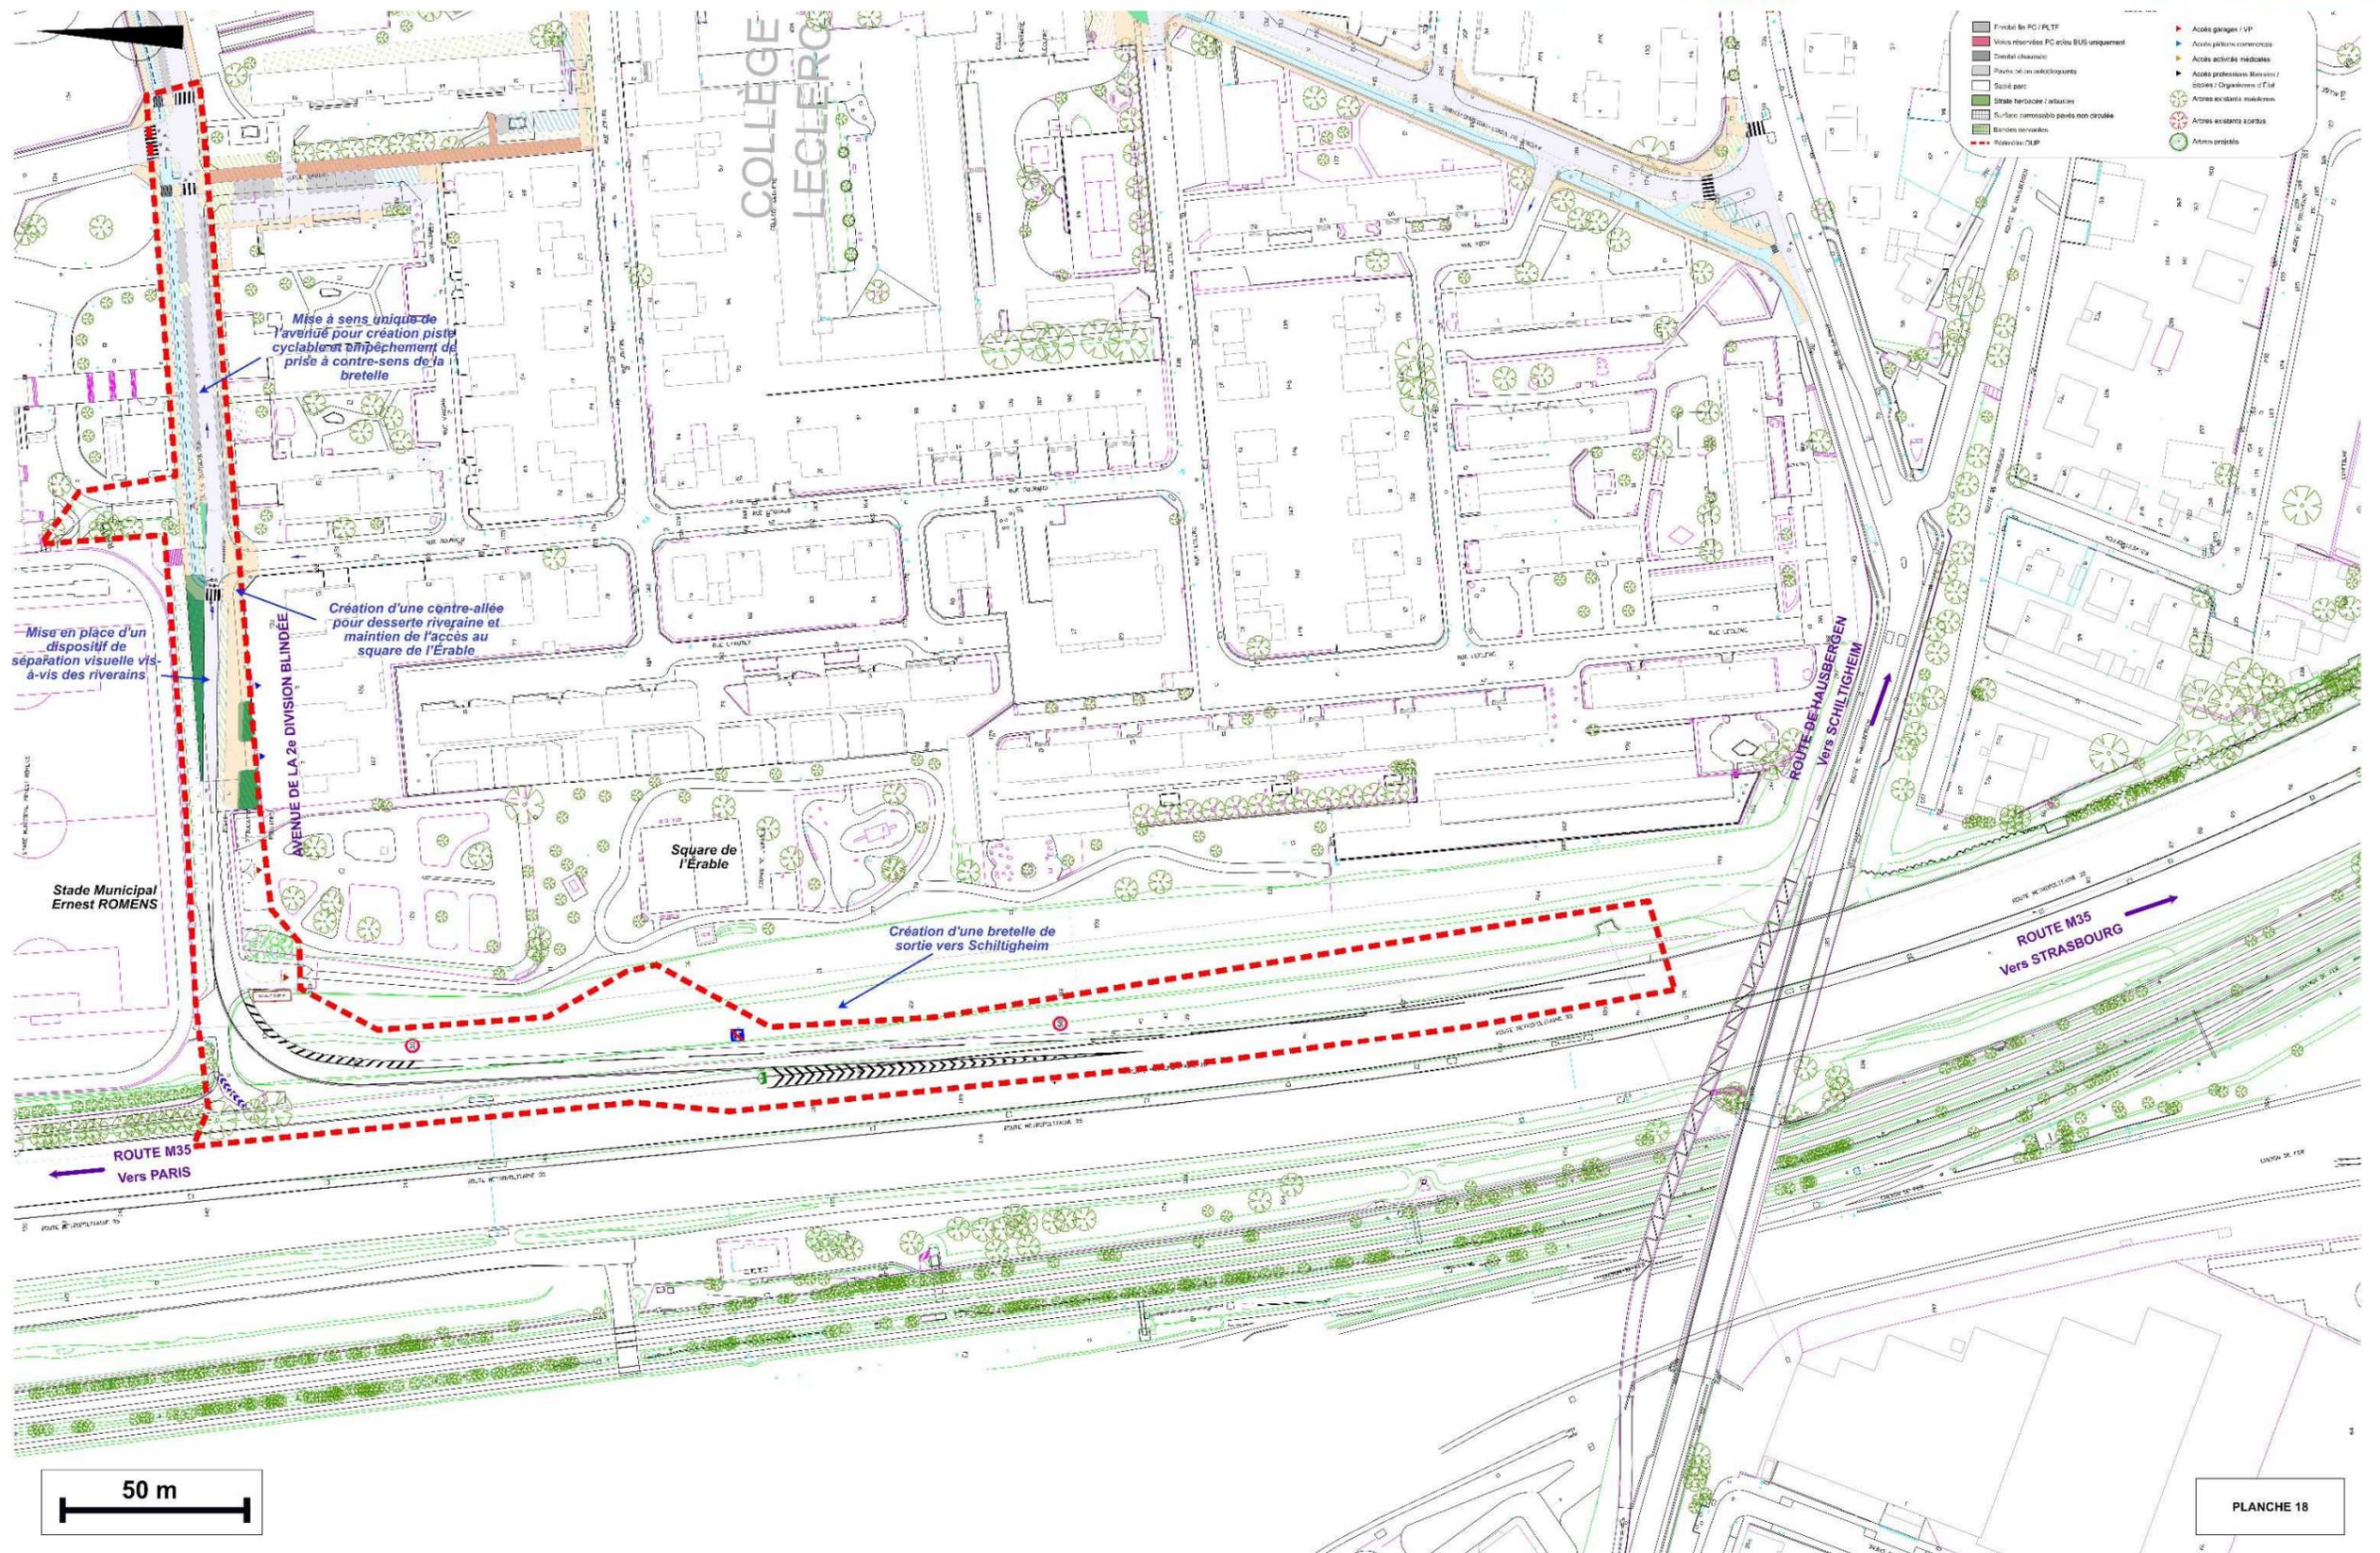

Développement du réseau de tramway entre Strasbourg, Schiltigheim et Bischheim

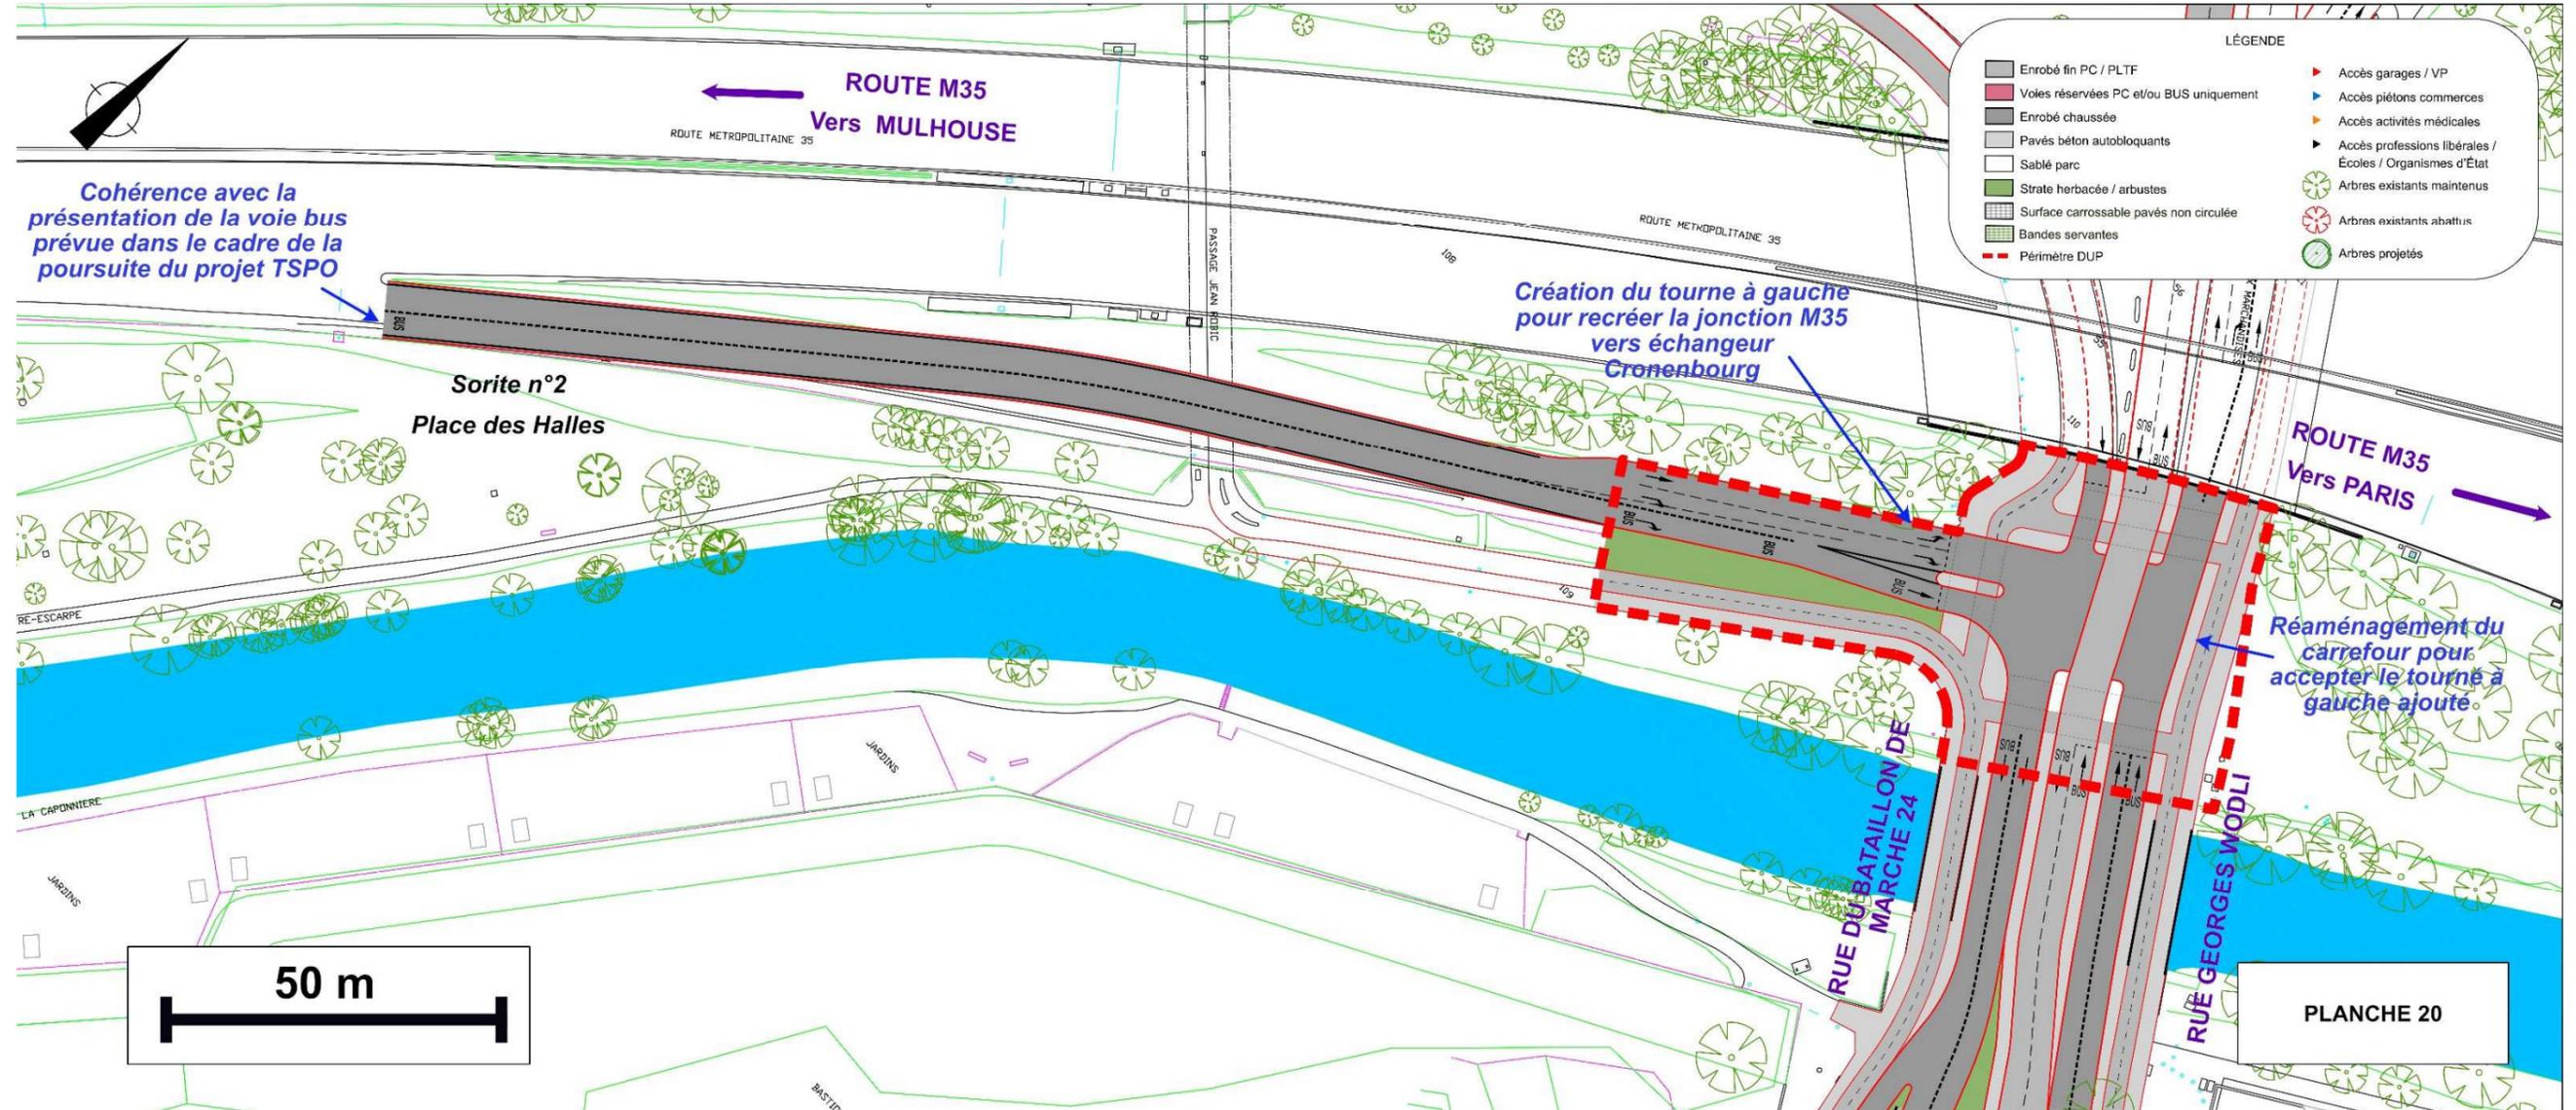

Développement du réseau de tramway entre Strasbourg, Schiltigheim et Bischheim

